

下記内容は別途工事事項や注意事項となります。取付・設置前にご確認ください。




■アース工事

- ・電気器具の漏電防止のため、必ずD種(3種)設置工事に基づいたアース工事を行ってください。

■断熱材

- ・天井裏面に断熱材を取り付けることはお避け下さい。
- ・断熱材を取り付けることで機器類が高温となり、故障や発火の恐れがあります。

・SBR設置必要寸法にドア部は含みません。  
 ・脱衣場との納まりはドア詳細部をご確認ください。

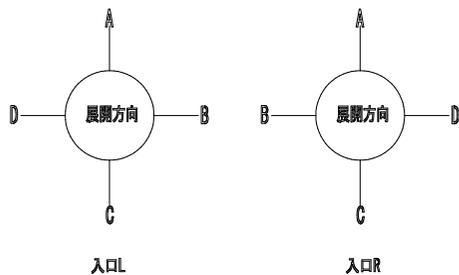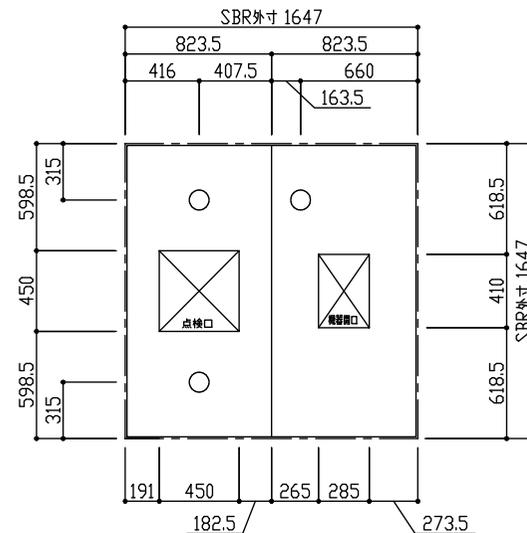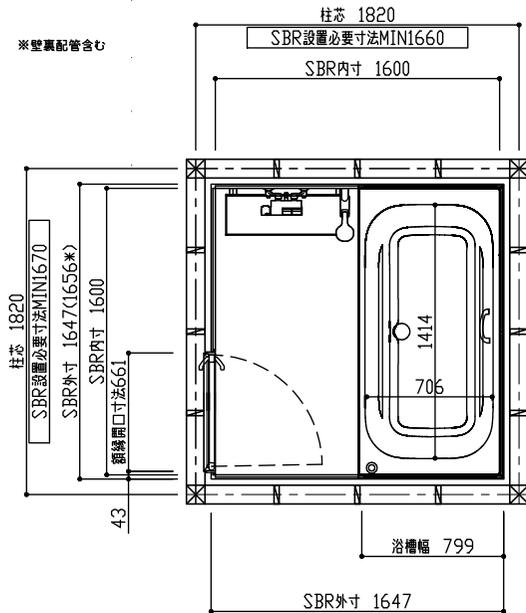

< 平面図 >

< 天井伏図 (見下げ図) >

クリナップ株式会社	営業 沼津営業所 三輪 恵子	シリーズ ラクヴィア 1616型 開戸(W700) CR	物件名	善養寺 様邸
	SR 静岡ショールーム 村松麻友美	縮尺 1/30	お問い合わせ番号	504108236
	2026.01.21 作図 沼津営業所 三輪 恵子	図面番号	513326345	プラン名 システムバス ラクヴィア

下記内容は別途工事事項や注意事項となります。取付・設置前にご確認ください。

■アース工事

- 電気器具の漏電防止のため、必ずD種(3種)設置工事に基いたアース工事を行ってください。

■断熱材

- 天井裏面に断熱材を取り付けることはお避け下さい。
- 断熱材を取り付けることで機器類が高温となり、故障や発火の恐れがあります。

■基礎工事


- 設計重量1t(k)に耐えられる基礎工事として下さい。コンクリート打設後、規定養生期間を得て、強度が出での工程として下さい。  
(商品重量はサイズや仕様によって異なりますが、入浴時の浴槽満水量や人の重量を考慮して下さい。)

■内装品取付


- 全高カット、梁欠き対応時は内装品の高さが変更となりますのでご注意ください。

■ダクト

- ダクトの配管にあたっては、結露水が浴室に流れ込まない勾配となるよう施工して下さい。

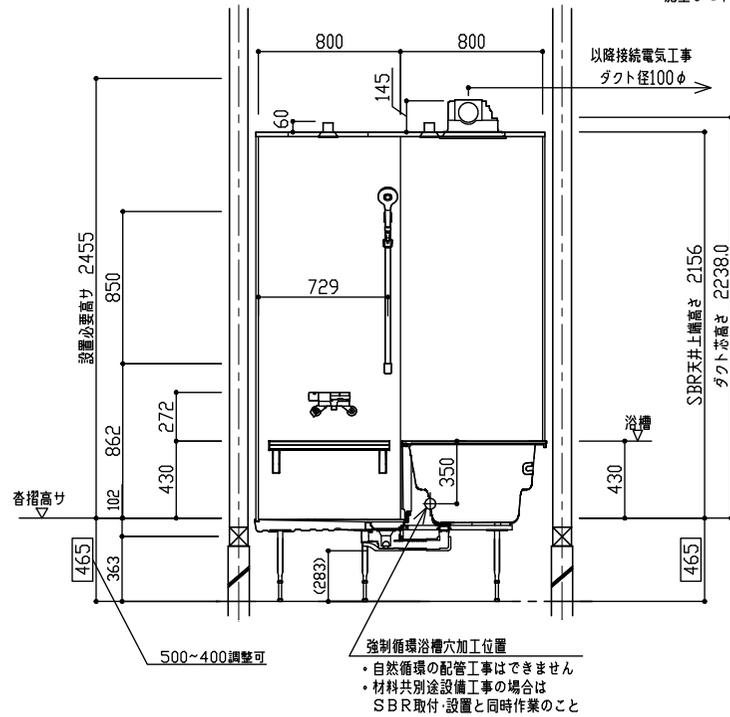


<側面図A (カウンター側)>

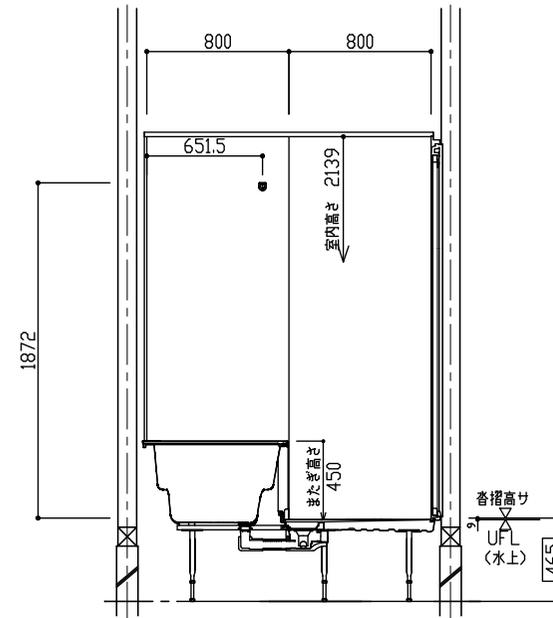


<側面図C (カウンター背面側)>

クリナップ株式会社	営業	沼津営業所 三輪 恵子	シリーズ ラクヴィア 1616型 開戸(W700) CR		物件名	善養寺 様邸
	SR	静岡ショールーム 村松麻友美	縮尺	1/30	お問い合わせ番号	504108236
	作図	沼津営業所 三輪 恵子	図面番号	513326345	プラン名	システムバス ラクヴィア
2026.01.21						

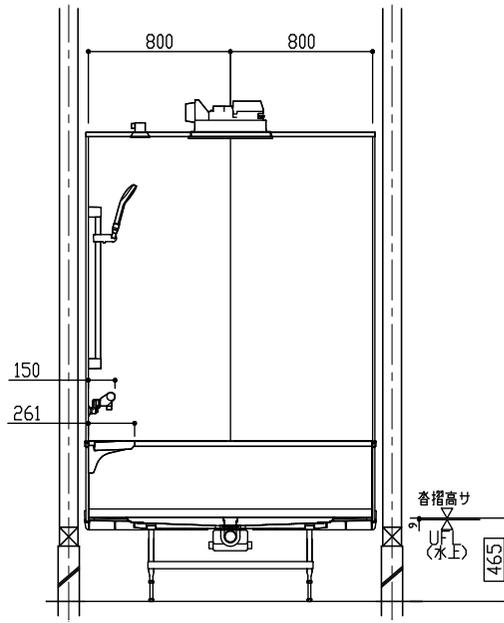

<側面図B (浴槽側)>

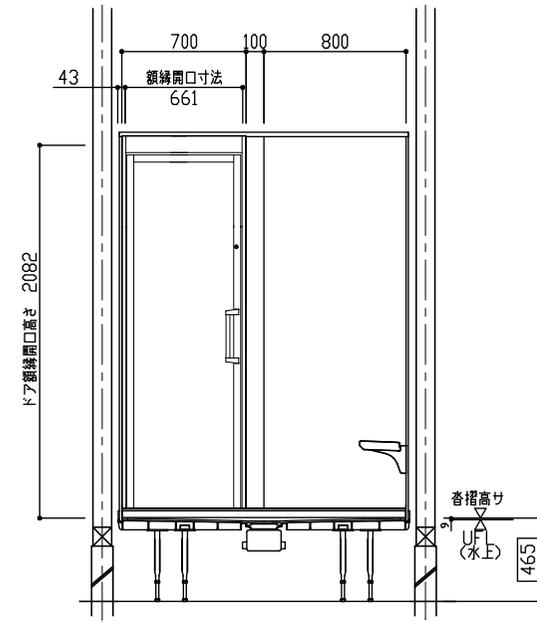

<側面図D (洗い場側)>




クリナップ株式会社	営業	沼津営業所 三輪 恵子	シリーズ ラクヴィア 1616型 開戸(W700) CR		物件名	善養寺 様邸
	SR	静岡ショールーム 村松麻友美	縮尺	1/30	お問い合わせ番号	504108236
	2026.01.21	作図	沼津営業所 三輪 恵子	図面番号	513326345	プラン名

■ボルト脚位置図

- ・一次側事前配管がボルト脚に干渉しないようにご注意ください。



■排水工事をフロア下で行う場合

- ・排水工事では、接続部のメンテナンスを容易にするために布基礎に点検用の開口部を事前に設け、脱衣室床下での接続工事としてください。
- ・一次側配水管との接続工事はSBR取付・設置と同時工事になります。
- ・一次側配水管は下図斜線の指定位置に事前に立ち上げてください。指定位置以外に立ち上げると、ボルト脚に干渉することや、排水勾配が取れないため、接続工事ができなくなります。
- ・オプションのフレキシブル配水管は説明書通り正しく使用してください。尚、フレキシブル配管が必要な場合は、SBRと同時に注文してください。

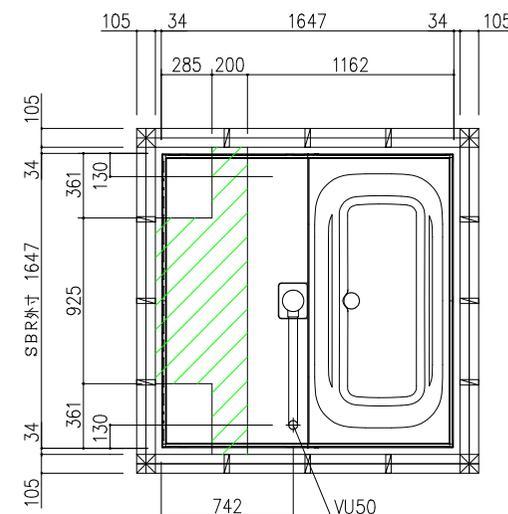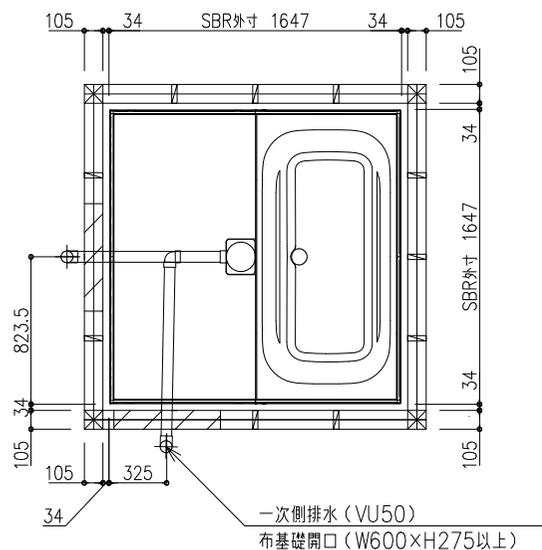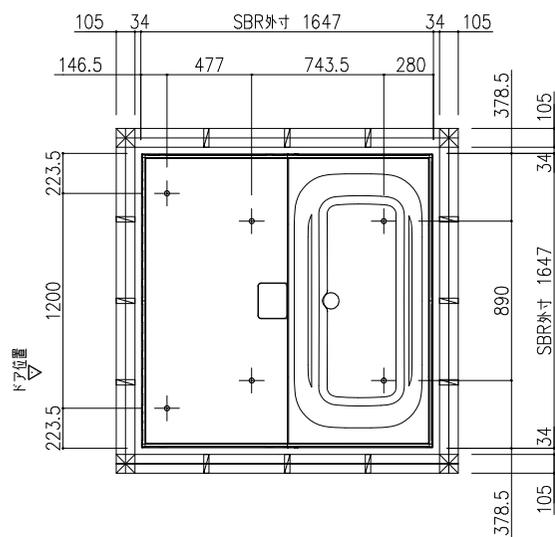


クリナップ株式会社	営業	沼津営業所 三輪 恵子	シリーズ	ラクヴィア 1616型 開戸(W700) CR	物件名	善養寺 様邸
	SR	静岡ショールーム 村松麻友美	縮尺	1/30	お問い合わせ番号	504108236
2026.01.21	作図	沼津営業所 三輪 恵子			図面番号	513326345
					プラン名	システムバス ラクヴィア



■床下空間図（フロア詳細図）

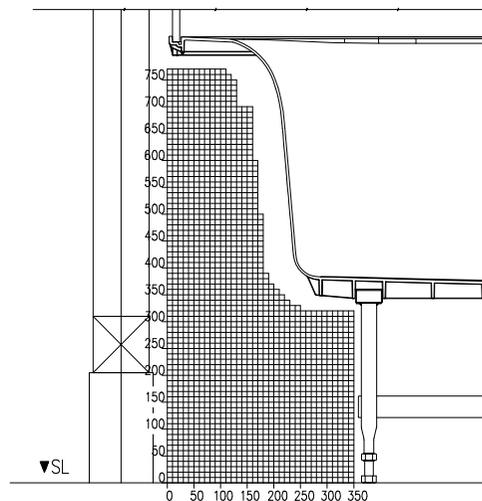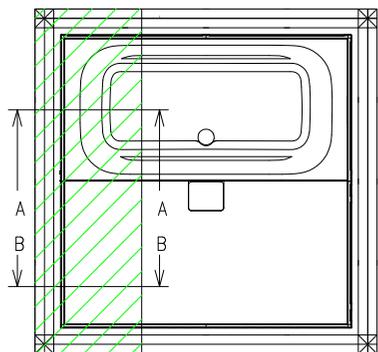


A-A断面

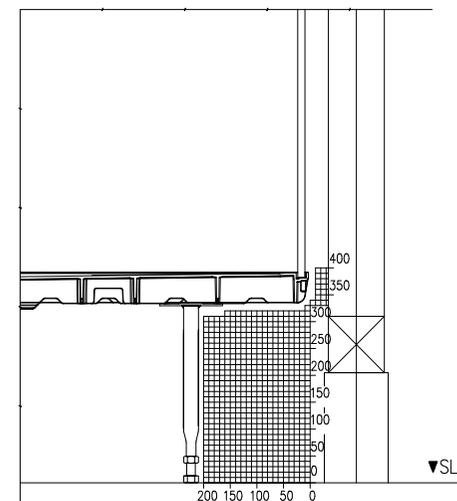

B-B断面

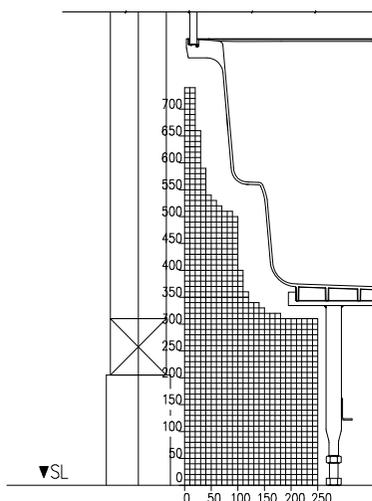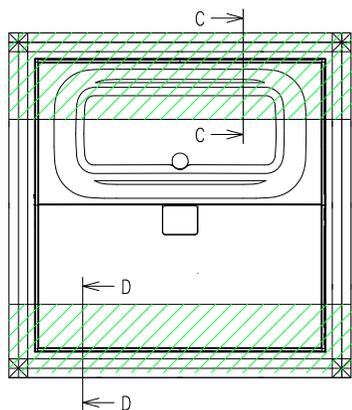

C-C断面

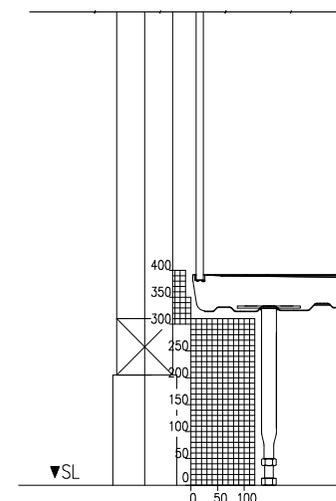




D-D断面

注. 本図は巻摺高さ400(408) を示す。  
調整範囲は530-400(538-408)。  
\*( ) 内は片引戸・2枚引戸・3枚引戸を示す。

クリナップ株式会社	営業	沼津営業所 三輪 恵子	シリーズ ラクヴィア 1616型 開戸(W700) CR		物件名	善養寺 様邸
	SR	静岡ショールーム 村松麻友美	縮尺	1/20	お問い合わせ番号	504108236
	2026. 01. 21	作図	沼津営業所 三輪 恵子	図面番号	513326345	プラン名

■給水給湯接続詳細図

- ・一次側給水給湯管を取付。設置前に配管してください  
(SBR取付・設置後不可)。
- ・寒冷地では給水給湯配管の凍結対策を行ってください。

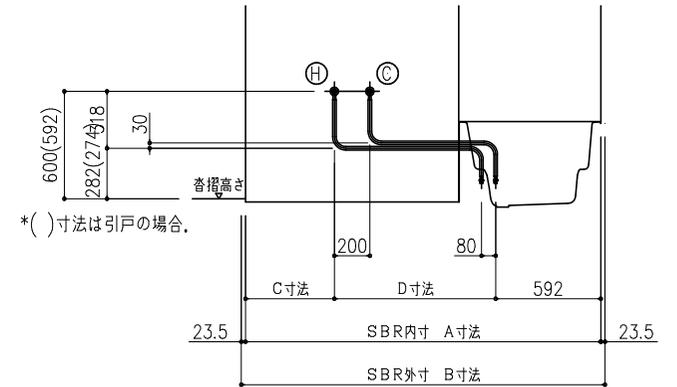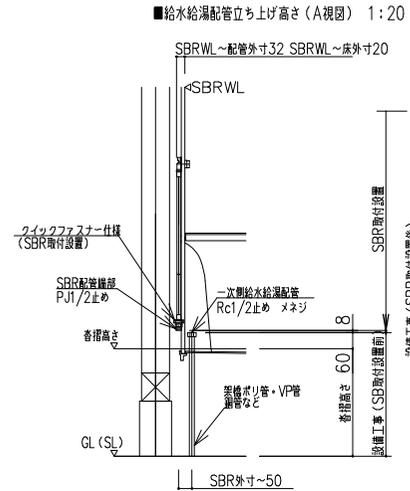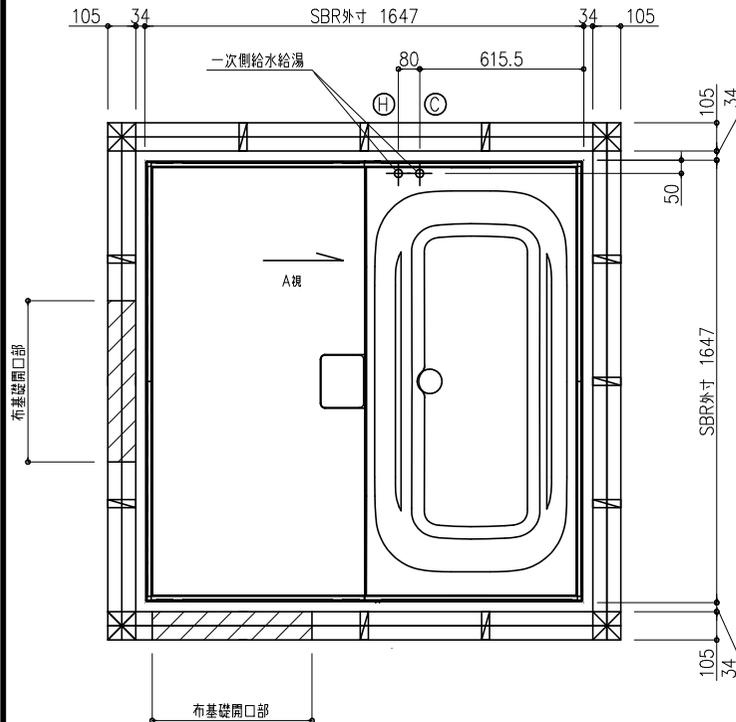


サイズ	カウンター	A寸法	B寸法	C寸法	D寸法
1620	とってもクリンカウンター カウンターなし	2000	2047	500	908
1616 1216	とってもクリンカウンター カウンターなし	1600	1647	300	708
1618 1418	とってもクリンカウンター カウンターなし	1800	1847	400	808
1717 1317	とってもクリンカウンター カウンターなし	1650	1697	325	733

クリナップ株式会社	営業	沼津営業所 三輪 恵子	シリーズ ラクヴィア 1616型 開戸(W700) CR		物件名	善養寺 様邸
	SR	静岡ショールーム 村松麻友美	縮尺	1/20、1/30	お問い合わせ番号	504108236
	2026.01.21	作図	沼津営業所 三輪 恵子		図面番号	513326345
					プラン名	システムバス ラクヴィア


■追い焚き管接続部詳細図

- ・寒冷地では凍結対策を行ってください。
- ・追い焚き循環金具は無極性タイプを使用してください。
- ・浴槽厚みはFRPで約 5mm、人工大理石浴槽で約 8mm~10mm です

■追い焚きアダプター取付位置

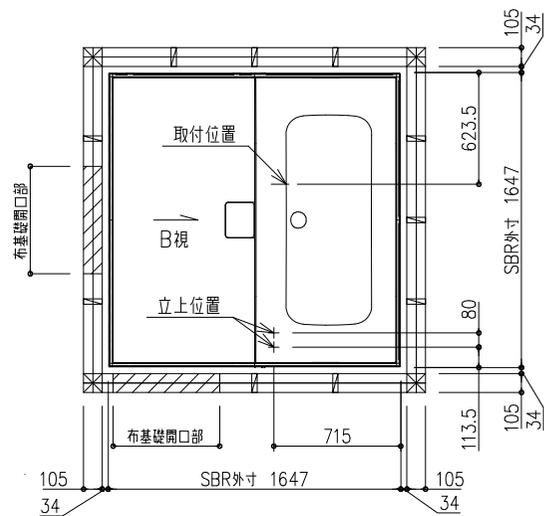

■追い焚きアダプター取付高さ（B視図）

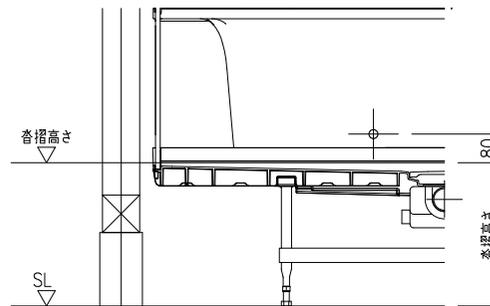

クリナップ株式会社

2026. 01. 21

営業 沼津営業所  
三輪 恵子  
SR 静岡ショールーム  
村松麻友美  
作図 沼津営業所  
三輪 恵子

シリーズ ラクヴィア 1616型 開戸(W700) CR

縮尺 1/30

お問い合わせ番号 504108236  
図面番号 513326345

物件名


善養寺 様邸

プラン名


システムバス ラクヴィア

## ■給湯器リモコン推奨位置

### ●カウンター側に取り付ける例

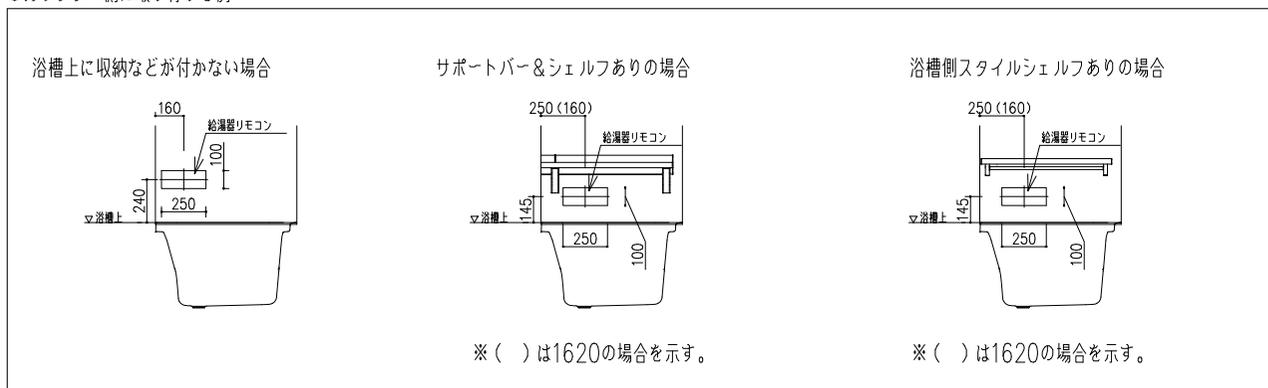

### ●カウンター側と逆側に取り付ける例

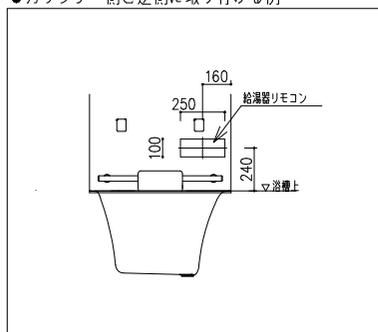

注.

- 1)本図はL/CR仕様を示す。R/CL仕様は左右反転となります。
- 2)本図の給湯器リモコンは、幅250mm、高さ100mmの場合の推奨位置です。
- 3)浴室TV、浴槽側水栓が付く場合は、打ち合わせの上干渉しない位置に取り付けてください。
- 4)カウンター側と逆側の取り付け位置は、カウンター側に取り付かない場合の推奨位置です。
- 5)風呂フタフックが1点止め仕様の場合は、打ち合わせの上風呂フタに干渉しない位置に取り付けてください。

クリナップ株式会社

2026. 01. 21

営業 沼津営業所  
三輪 恵子  
SR 静岡ショールーム  
村松麻友美  
作図 沼津営業所  
三輪 恵子

シリーズ ラクヴィア 1616型 開戸(W700) CR

縮尺  
1/30

お問い合わせ番号  
504108236  
図面番号  
513326345


物件名

善養寺 様邸

プラン名

システムバス ラクヴィア


浴室側

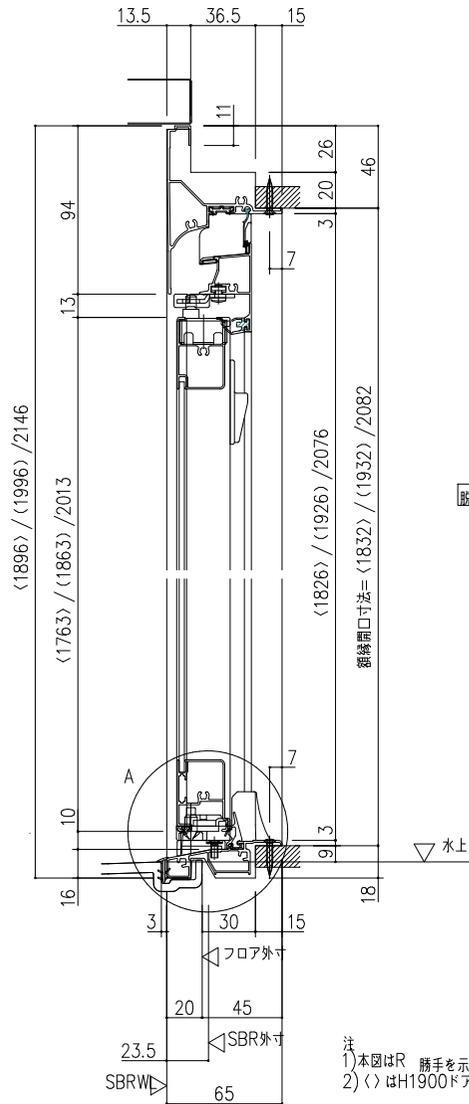


脱衣室側

注  
1) 本図はR 勝手を示す。  
2) <>はH1900ドア( )はH2000ドアを示す。

浴室側

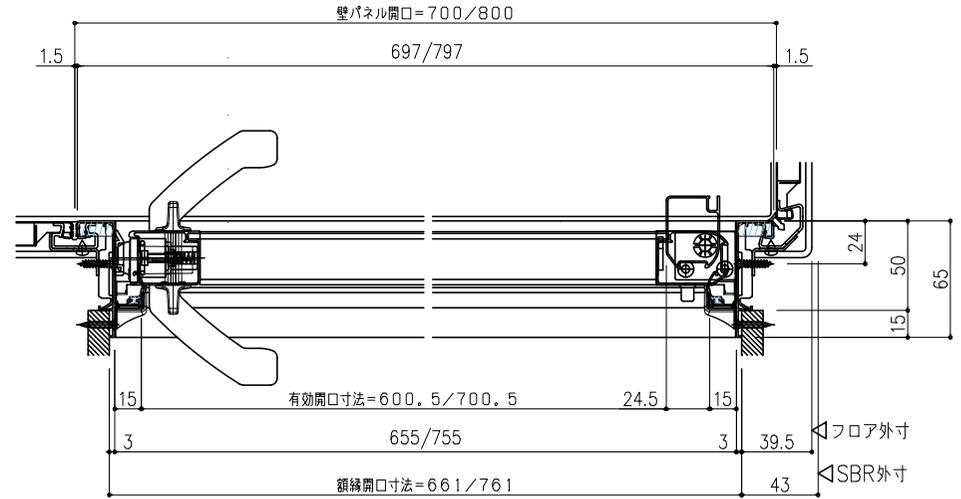

脱衣室側

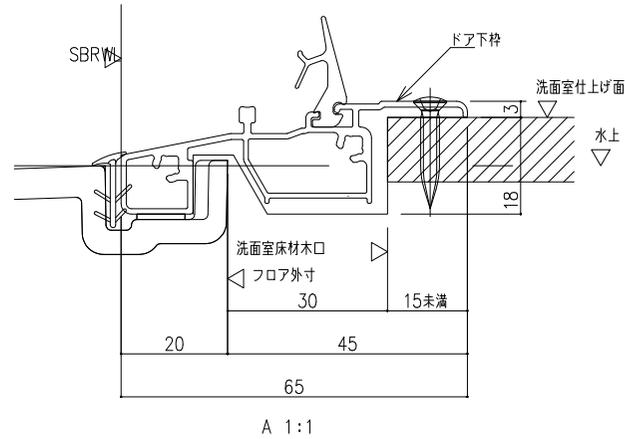

クリナップ株式会社

2026.01.21

営業 沼津営業所  
三輪 恵子  
SR 静岡ショールーム  
村松麻友美  
作図 沼津営業所  
三輪 恵子

シリーズ ラクヴィア 1616型 開戸(W700) CR

縮尺 1/3


お問い合わせ番号 504108236  
図面番号 513326345

物件名

善養寺 様邸

プラン名

システムバス ラクヴィア

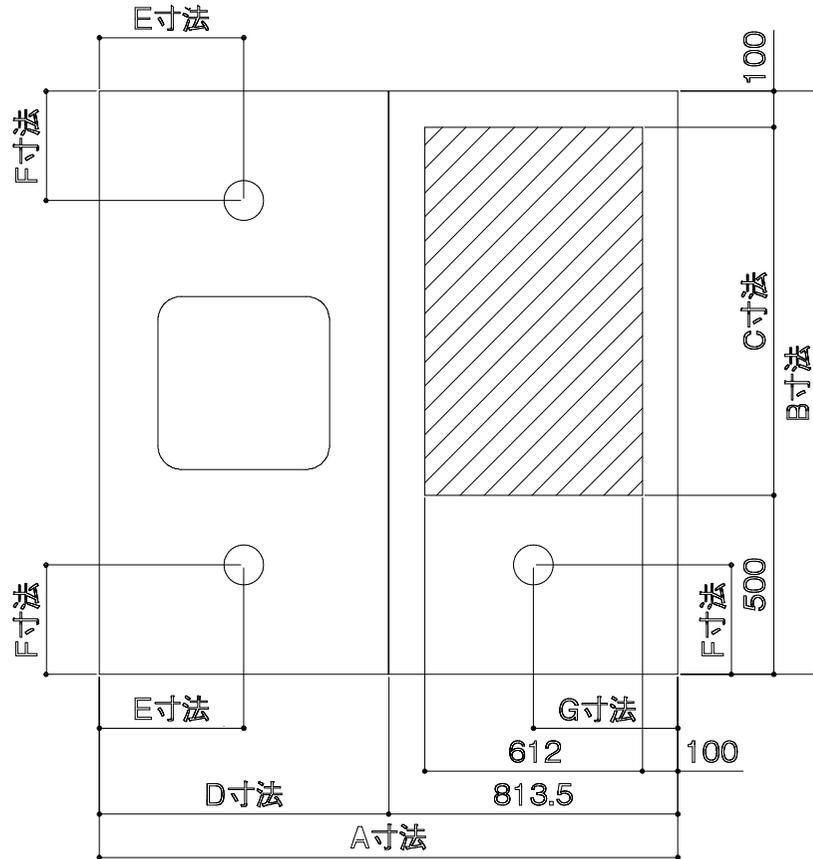


サイズ	換気機器用 天井穴加工	A寸法	B寸法	C寸法	D寸法	E寸法	F寸法	G寸法
1616	なし	1627	1627	1027	813.5	406	305	406
	あり	1627	1627	1027	813.5	406	305	650
1717	なし	1677	1677	1077	863.5	431	305	406
	あり	1677	1677	1077	863.5	431	305	650
1317	なし	1677	1327	727	863.5	431	224	406
	あり	1677	1327	727	863.5	431	224	650
1216	なし	1627	1177	577	813.5	406	224	406
	あり	1627	1177	577	813.5	406	224	650


クリナップ株式会社	営業	沼津営業所 三輪 恵子	シリーズ ラクヴィア 1616型 開戸(W700) CR		物件名	善養寺 様邸
	SR	静岡ショールーム 村松麻友美	縮尺	1/15	お問い合わせ番号	504108236
	2026.01.21	作図	沼津営業所 三輪 恵子	図面番号	513326345	プラン名

1) 天井点検口から接続工事をお願い致します。  
尚フロアには、ダンボール紙等で養生をして、  
脚立を置いて下さい。

SBR天井点検口から接続。  
工事に際してはコーキングの硬化時間  
(48時間)を確保して下さい。  
養生用ダンボール紙

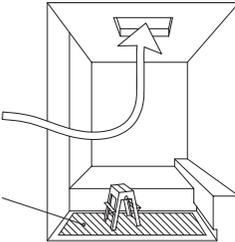

凡例  
 (前) : SBR施工前工事  
 (中) : SBR同時工事 (現場現物合せ)  
 (後) : SBR施工後工事

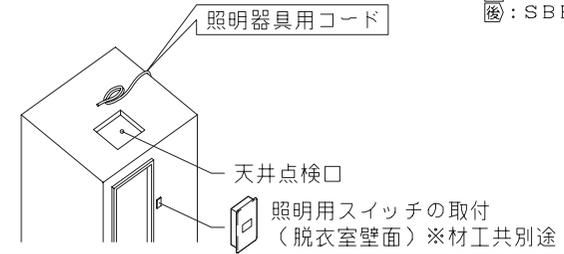

項目	電気工事店様工事	仕様	図解
□ ダウンライト	<ul style="list-style-type: none"> <li>Ⓔ 電気配線の接続</li> <li>Ⓔ 脱衣場スイッチの手配と取付。</li> </ul>	電 線 : VVF φ1.6 (アース線) 3 芯 (1 m) 電 源 : AC 100V 消費電力 : 4.6 W x 3 灯 4.6 W x 4 灯	<p>電源接続 AC100V アース接続 [電気工事店様]</p> <p>天井点検口</p> <p>電源ケーブル接続部分                      (白)                      (黒)                      (緑)                      アース線接続部分</p>



現場名 : \_\_\_\_\_

SBR施工日 : 年 月 日


備 考 : \_\_\_\_\_

1) 天井点検口から接続工事をお願い致します。  
尚フロアには、ダンボール紙等で養生をして、  
脚立を置いて下さい。

SBR天井点検口から接続。  
工事に際してはコーキングの硬化時間  
(48時間)を確保して下さい。  
養生用ダンボール紙

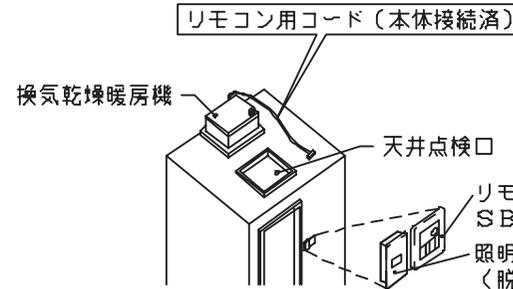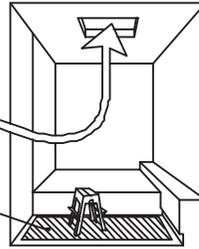

凡例  
 □: SBR施工前工事  
 □: SBR同時工事 (現場現物会社)  
 □: SBR施工後工事

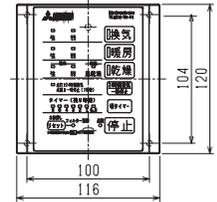

リモコン用スイッチの取付  
SBR同梱部品、工事のみ別途  
 照明用スイッチの取付  
(脱衣室壁面) ※材工共別途

項目	電気工事店様工事	仕様	図解
<p>1. 100V換気乾燥暖房機 (24時間対応)</p> <ul style="list-style-type: none"> <li>○ 天井裏スペースに余裕がない場合は、事前にダクト引込み作業。</li> <li>○ ダクト接続方向を確認下さい。</li> <li>○ 本体以降のダクト接続工事とベントキャップの取付。</li> <li>○ 電気配線の接続工事。</li> <li>○ 脱衣場リモコンの取付 (同梱部品)</li> <li>○ 試運転。</li> </ul>	<p>● 天井裏スペースに余裕がない場合は、事前にダクト引込み作業。                  ● ダクト接続方向を確認下さい。                  ● 本体以降のダクト接続工事とベントキャップの取付。                  ● 電気配線の接続工事。                  ● 脱衣場リモコンの取付 (同梱部品)                  ● 試運転。</p>	<p>電 線: 電源線、アース線を接続して下さい                  リモコン線: 5m                  電 源: AC 100V                  消費電力: 1250W/1250W (50Hz/60Hz)                  ダクト径: φ100</p> <p>静圧・風量特性曲線</p> <p>■ P-Q特性図</p> <p>注) 電線は電気工事店様にて用意願います。</p>	<p>図解</p> <p>スイッチボックス (電気工事店様手配)                  リモコン本体                  リモコンカバー                  アース線: D種設置工事                  AC100V入力                  暖房乾燥機本体                  排気ダクト                  ダクト                  ベントキャップ                  天井裏面                  点検口</p> <p>■ 結線図                  ※太線部分は有資格者である電気工事士にて施工してください。                  ※電源 (AC100V) との接続はVVVFケーブルφ2.0をご使用ください。</p> <p>※天井開口寸法: 285×410                  ※排気ダクト以降に集中換気機器など他の換気機器を接続しないでください。</p> <p>ダクト接続方向に○印をして下さい。                  (水栓側) (窓側)</p> <p>・ダクトの配管にあたっては、結露水が浴室内に流れ込まない勾配となるよう施工して下さい。</p>

現場名: \_\_\_\_\_

SBR施工日: 年 月 日

備考: \_\_\_\_\_


# 窓開口範囲

- 壁パネルの端から開口部までの距離は下図の寸法以上を確保してください。  
※内装品を確認してから窓開口の確認を行ってください。内装品の位置によって窓開口範囲は異なりますのでご注意ください。  
※窓をまたいでの握りバー、スライドバーの取り付けは、バーの脱落、壁パネルの破損の原因になりますので行わないでください。


・単位 (mm)

注. ( ) 内は片引戸、2枚引戸、3枚引戸の場合を示す。


側面視点

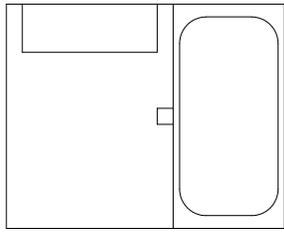


正面視点

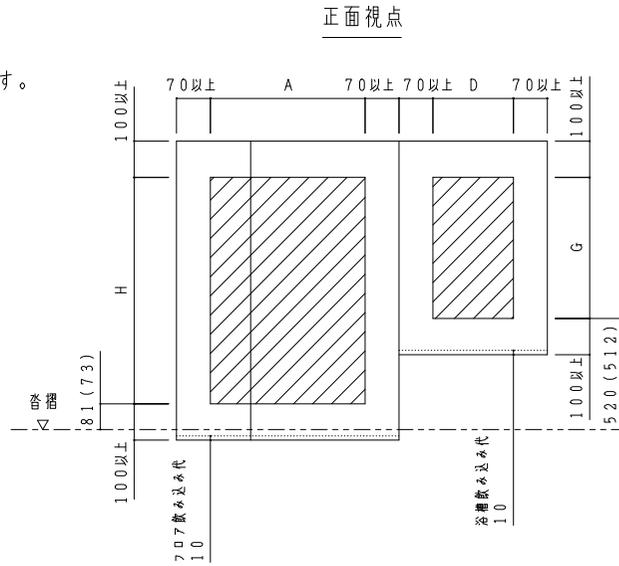

側面視点

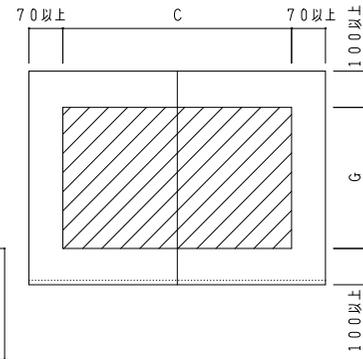


3枚のパネルにまたがる場合 (対応不可)

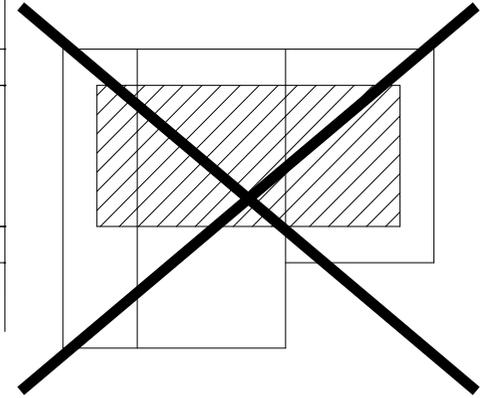


サイズ	最大幅						最大高さ	
	2枚にまたがる場合			1枚に納まる場合			共通	
	A 正面 (洗い場側2枚)	B 正面 (浴槽側2枚)	C 側面	D 正面 (浴槽上)	E 側面 (正面側)	F 側面 (背面側)	G 浴槽側に またがる場合	H 洗い場 のみの場合
1620型	1057	1457	1457	657	657	657	1507 <1357>	1946 <1796>
1616型	-	1457	1457		657	657		
1216型	-	1457	1007		657	207		
1717型	-	1507	1507		707	657		
1418型	857	1457	1257		457	657		
1317型	-	1507	1157		357	657		
1618型	857	1457	1457		657	657		

< >内は低壁の場合を示す。


正面視点

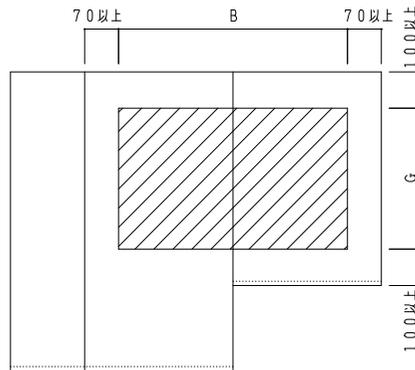

側面視点

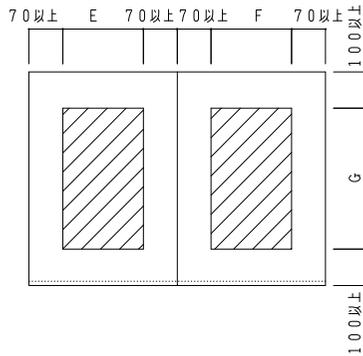

内装品とのクリアランス

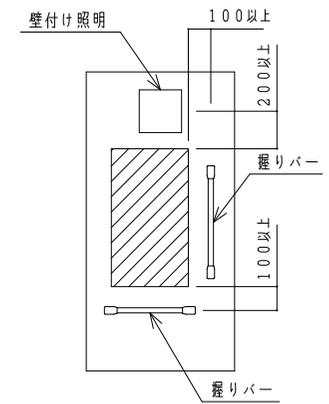

本体の「取付・設置」以外の関連工事（大工工事、電気工事、ガス配管工事、管工事、建具工事等）は法的有資格者による工事が必要になります。

クリナップ株式会社

営業

SR

作図

シリーズ

縮尺

お問い合わせ番号

図面番号

物件名

プラン名