


| 敷地面積                   |        |        |                      |
|------------------------|--------|--------|----------------------|
|                        | 底辺(m)  | 高さ(m)  | 倍面積(m <sup>2</sup> ) |
| ①                      | 5.869  | 0.610  | 3.580090             |
| ②                      | 10.689 | 4.549  | 48.624261            |
| ③                      | 13.731 | 2.074  | 28.478094            |
| ④                      | 17.478 | 3.040  | 53.133120            |
| ⑤                      | 17.478 | 13.485 | 235.690830           |
| ⑥                      | 15.907 | 3.167  | 50.377469            |
| 倍面積 計                  |        |        | 419.883864           |
| 敷地面積 (m <sup>2</sup> ) |        |        | 209.94               |
| (坪)                    |        |        | 63.50                |

丸め 切り捨て

敷地面積求積図 S:1/100


|                  |   |                   |                   |                   |                |                     |
|------------------|---|-------------------|-------------------|-------------------|----------------|---------------------|
| 工事名<br>善養寺様邸新築工事 | 5・C・5の家 株式会社 小野建築<br>静岡県駿東郡長泉町下長窪657-3<br>TEL 055-987-0259 FAX 055-967-5441 | 管理者               | 設計者               | 担当者<br>小野 朋昭      | 図面名<br>敷地面積求積図 | 図面<br>2<br>縮尺 1/100 |
|                  |   | 作成日<br>2023/08/20 | 更新日<br>2026/02/06 | 印刷日<br>2026/02/06 |                |                     |

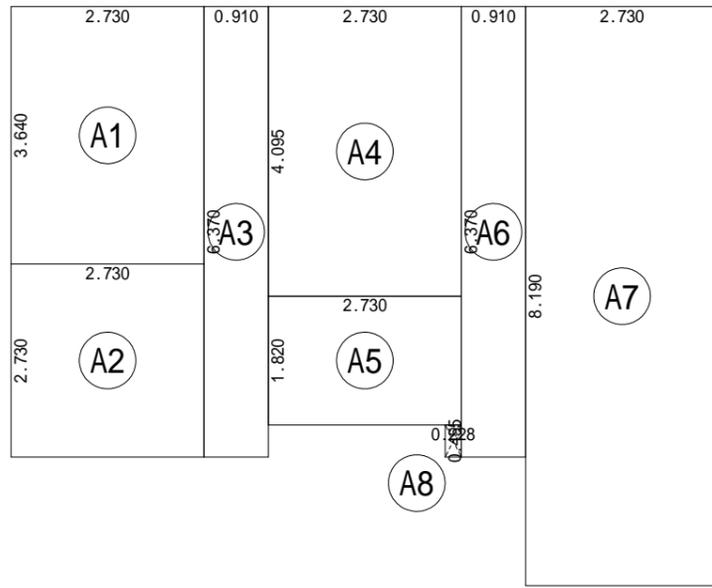

1階 床面積求積図 S:1/100

| 床面積表<1階> |     |      |     |             |   |
|----------|-----|------|-----|-------------|---|
|          | 棟番号 | 申請区分 | 形状  | 計算式         | 面積                                      |
| Ⓐ1       | 1   | 申請部分 | 矩形  | 2.730×3.640 | 9.93                                    |
| Ⓐ2       | 1   | 申請部分 | 矩形  | 2.730×2.730 | 7.45                                    |
| Ⓐ3       | 1   | 申請部分 | 矩形  | 0.910×6.370 | 5.79                                    |
| Ⓐ4       | 1   | 申請部分 | 矩形  | 2.730×4.095 | 11.17                                   |
| Ⓐ5       | 1   | 申請部分 | 矩形  | 2.730×1.820 | 4.96                                    |
| Ⓐ6       | 1   | 申請部分 | 矩形  | 0.910×6.370 | 5.79                                    |
| Ⓐ7       | 1   | 申請部分 | 矩形  | 2.730×8.190 | 22.35                                   |
| Ⓐ8       | 1   | 申請部分 | 吹抜け | 0.228×0.455 | -0.10                                   |
|          |     |      |     | 棟番号         | 申請部分(m) 申請以外(m) 計(m <sup>2</sup> ) 計(坪) |
|          |     |      |     | 1           | 67.34 0.00 67.34 20.37                  |
| 合計       |     |      |     |             | 67.34 20.37                             |


丸め 切り捨て

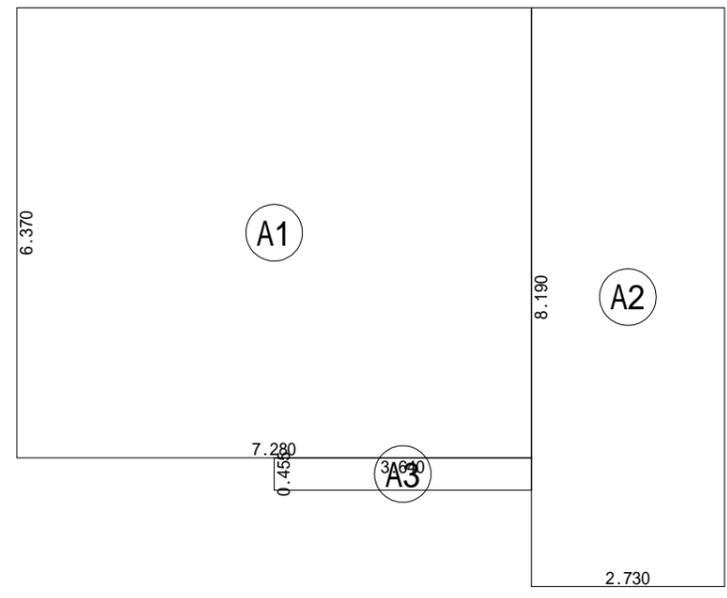

建築面積求積図 S:1/100

| 建築面積表  |      |    |                    |       |
|--------|------|----|--------------------|-------|
|        | 申請区分 | 形状 | 計算式                | 面積    |
| Ⓐ1     | 申請部分 | 矩形 | 7.280×6.370        | 46.37 |
| Ⓐ2     | 申請部分 | 矩形 | 2.730×8.190        | 22.35 |
| Ⓐ3     | 申請部分 | 矩形 | 3.640×0.455        | 1.65  |
|        |      |    | 計(m <sup>2</sup> ) | 計(坪)  |
| (申請部分) |      |    | 70.37              | 21.28 |
| (申請以外) |      |    | 0.00               | 0.00  |
| 合計     |      |    | 70.37              | 21.28 |

丸め 切り捨て

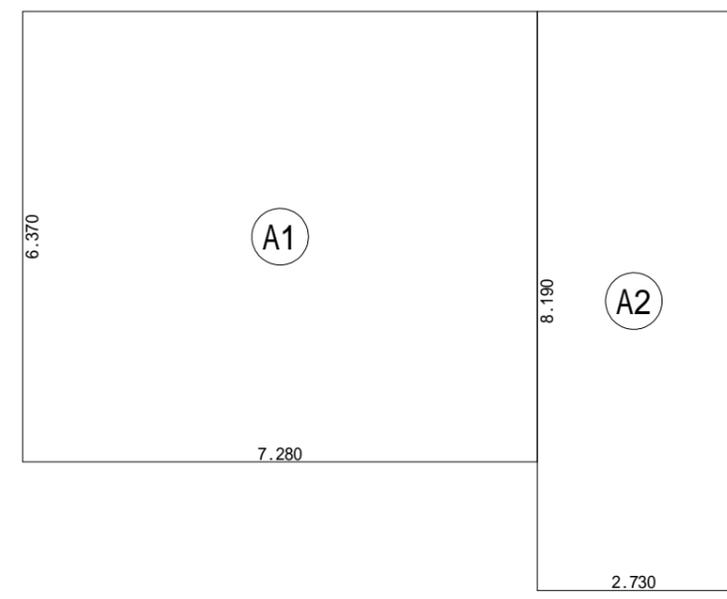


2階 床面積求積図 S:1/100


| 床面積表<2階> |     |      |    |             |   |
|----------|-----|------|----|-------------|---|
|          | 棟番号 | 申請区分 | 形状 | 計算式         | 面積                                      |
| Ⓐ1       | 1   | 申請部分 | 矩形 | 7.280×6.370 | 46.37                                   |
| Ⓐ2       | 1   | 申請部分 | 矩形 | 2.730×8.190 | 22.35                                   |
|          |     |      |    | 棟番号         | 申請部分(m) 申請以外(m) 計(m <sup>2</sup> ) 計(坪) |
|          |     |      |    | 1           | 68.72 0.00 68.72 20.78                  |
| 合計       |     |      |    |             | 68.72 20.78                             |

丸め 切り捨て

|                  |  |                   |                   |                   |  |         |
|------------------|--|-------------------|-------------------|-------------------|--|---------|
| 工事名<br>善養寺様邸新築工事 | 5・c5の家 株式会社 小野建築<br>静岡県駿東郡長泉町下長窪657-3<br>TEL 055-987-0259 FAX 055-967-5441 | 管理者               | 設計者               | 担当者<br>小野 朋昭      | 図面名<br>1階 床面積求積図, 2階 床面積求積図, 建築面積求積図<br>縮尺 1/100 | 図面<br>3 |
|                  |  | 作成日<br>2023/08/20 | 更新日<br>2026/02/06 | 印刷日<br>2026/02/06 |  |         |

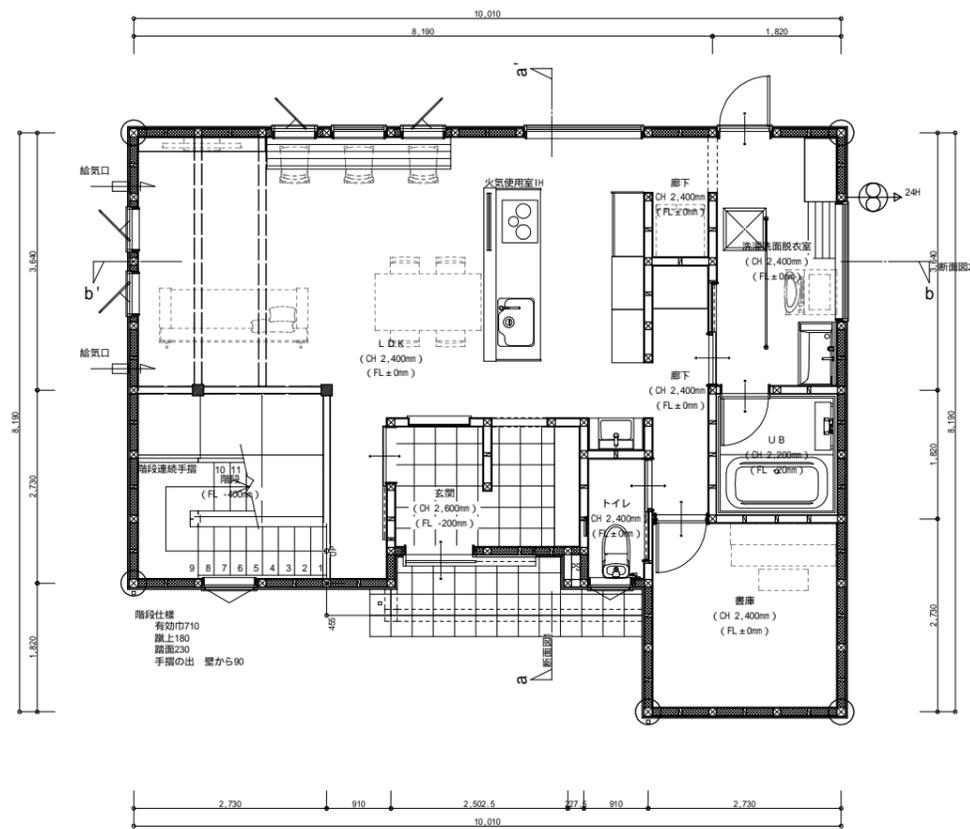

1階 平面詳細図 S:1/100

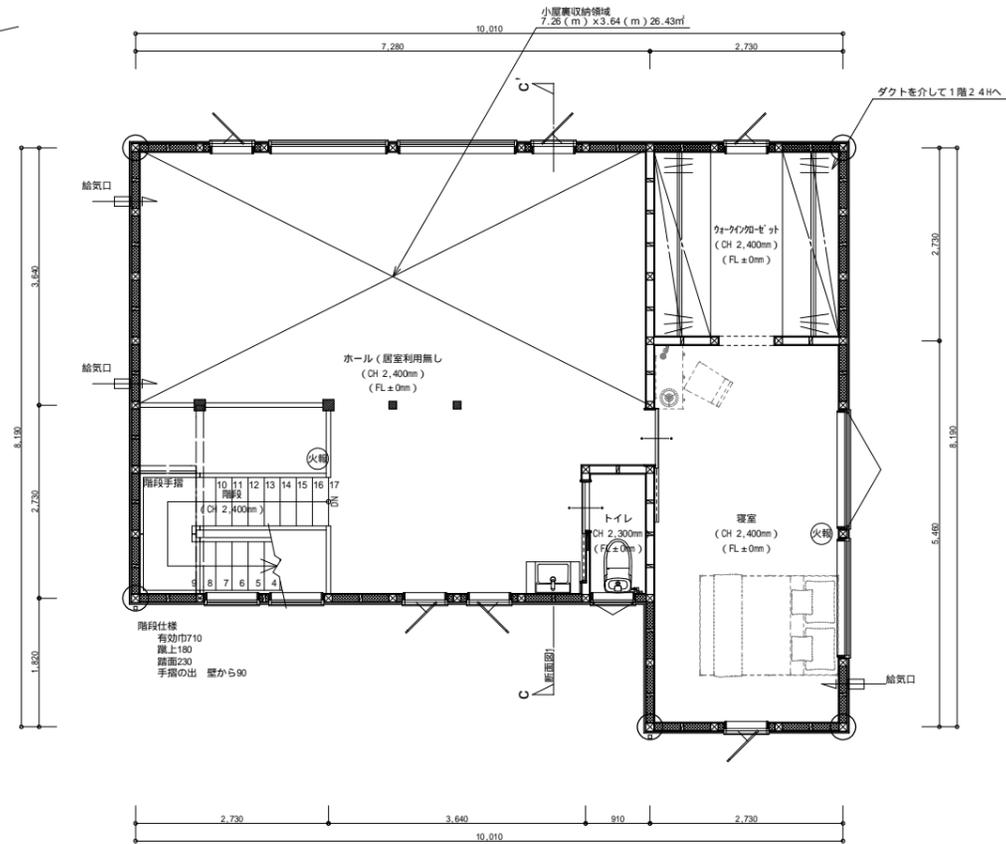


2階 平面詳細図 S:1/100

|                  |   |                   |                   |              |                           |                     |
|------------------|---|-------------------|-------------------|--------------|---------------------------|---------------------|
| 工事名<br>善養寺様邸新築工事 | 5・c・5の家 株式会社 小野建築<br>静岡県駿東郡長泉町下長窪657-3<br>TEL 055-987-0259 FAX 055-967-5441 | 管理者               | 設計者               | 担当者<br>小野 朋昭 | 図面名<br>1階 平面詳細図, 2階 平面詳細図 | 図面<br>4<br>縮尺 1/100 |
|                  |   | 作成日<br>2023/08/20 | 更新日<br>2026/02/06 | 印刷日          |                           |                     |
| 備考               |   |                   |                   |              |                           |                     |

| 有効開口寸法  | 有効開口寸法   | 有効開口寸法  | 有効開口寸法   |
|---|--|---|--|
| 採光 (0.57×1.10)×0.16<br>補正係数 1833.8/7043.6×6.0-1.4=0.16<br>(遮蔽物) 2階屋根 GL+9079.6<br>(取付高) 取付中心高 GL+2036.0<br>換気 0.57×1.10×1/1 | 採光 (0.71×1.10)×0.16<br>補正係数 1833.8/7043.6×6.0-1.4=0.16<br>(遮蔽物) 2階屋根 GL+9079.6<br>(取付高) 取付中心高 GL+2036.0<br>換気 0.00 | 採光 (0.57×1.10)×0.16<br>補正係数 1833.8/7043.6×6.0-1.4=0.16<br>(遮蔽物) 2階屋根 GL+9079.6<br>(取付高) 取付中心高 GL+2036.0<br>換気 0.57×1.10×1/1 | 採光 (1.62×2.00)×0.15<br>補正係数 1833.8/7093.6×6.0-1.4=0.15<br>(遮蔽物) 2階屋根 GL+9079.6<br>(取付高) 取付中心高 GL+1986.0<br>換気 0.00 |

| 有効開口寸法  |
|---|
| 採光 (0.57×1.30)×2.59<br>補正係数 462.2/613.3×6.0-1.4=2.59<br>(遮蔽物) 2階屋根 GL+9681.9<br>(取付高) 取付中心高 GL+1986.0<br>換気 0.57×1.30×1/1 |
| 有効開口寸法  |
| 採光 (0.57×1.30)×2.54<br>補正係数 462.2/613.3×6.0-1.4=2.54<br>(遮蔽物) 2階屋根 GL+9681.9<br>(取付高) 取付中心高 GL+1986.0<br>換気 0.57×1.30×1/1 |

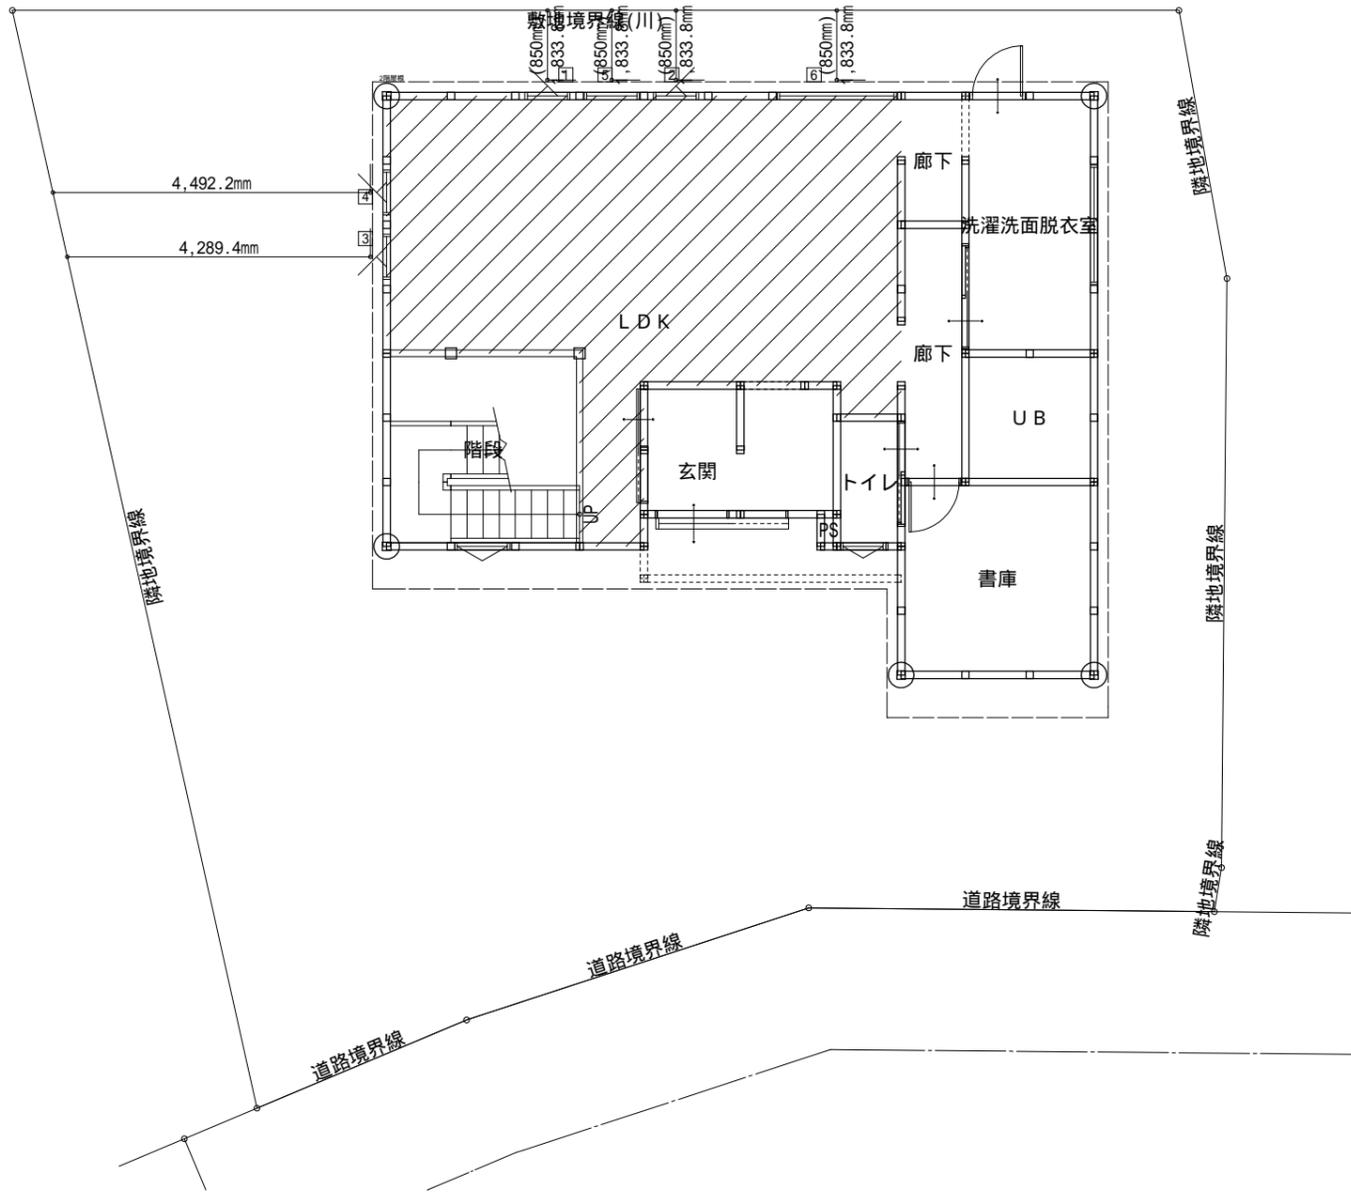


排煙検討：告示1436号第3項イによる

| 部屋名 | 床面積 (㎡) | 必要面積 (㎡)           | 有効面積 (㎡)   | 判定 |
|-----|---------|--------------------|--|----|
| LDK | 31.06   | 採光 31.06×1/7=4.44  | (0.57×1.10)×0.16<br>+ (0.57×1.10)×0.16<br>+ (0.57×1.30)×2.54<br>+ (0.57×1.30)×2.59<br>+ (0.71×1.10)×0.16<br>+ (1.62×2.00)×0.15<br>= 4.59 | OK |
|     |         | 換気 31.06×1/20=1.56 | 0.57×1.10×1/1<br>+ 0.57×1.10×1/1<br>+ 0.57×1.30×1/1<br>+ 0.57×1.30×1/1<br>+ 0.00<br>+ 0.00<br>= 2.72                                     | OK |

1階 法規LVS S:1/100

|                  |   |                   |                   |                   |                 |         |
|------------------|---|-------------------|-------------------|-------------------|-----------------|---------|
| 工事名<br>善養寺様邸新築工事 | 5.5の家 株式会社 小野建築<br>静岡県駿東郡長泉町下長窪657-3<br>TEL 055-987-0259 FAX 055-967-5441 | 管理者               | 設計者               | 担当者<br>小野 朋昭      | 図面名<br>1階 法規LVS | 図面<br>5 |
|                  |   | 作成日<br>2023/08/20 | 更新日<br>2026/02/06 | 印刷日<br>2026/02/06 | 縮尺<br>1/100     |         |

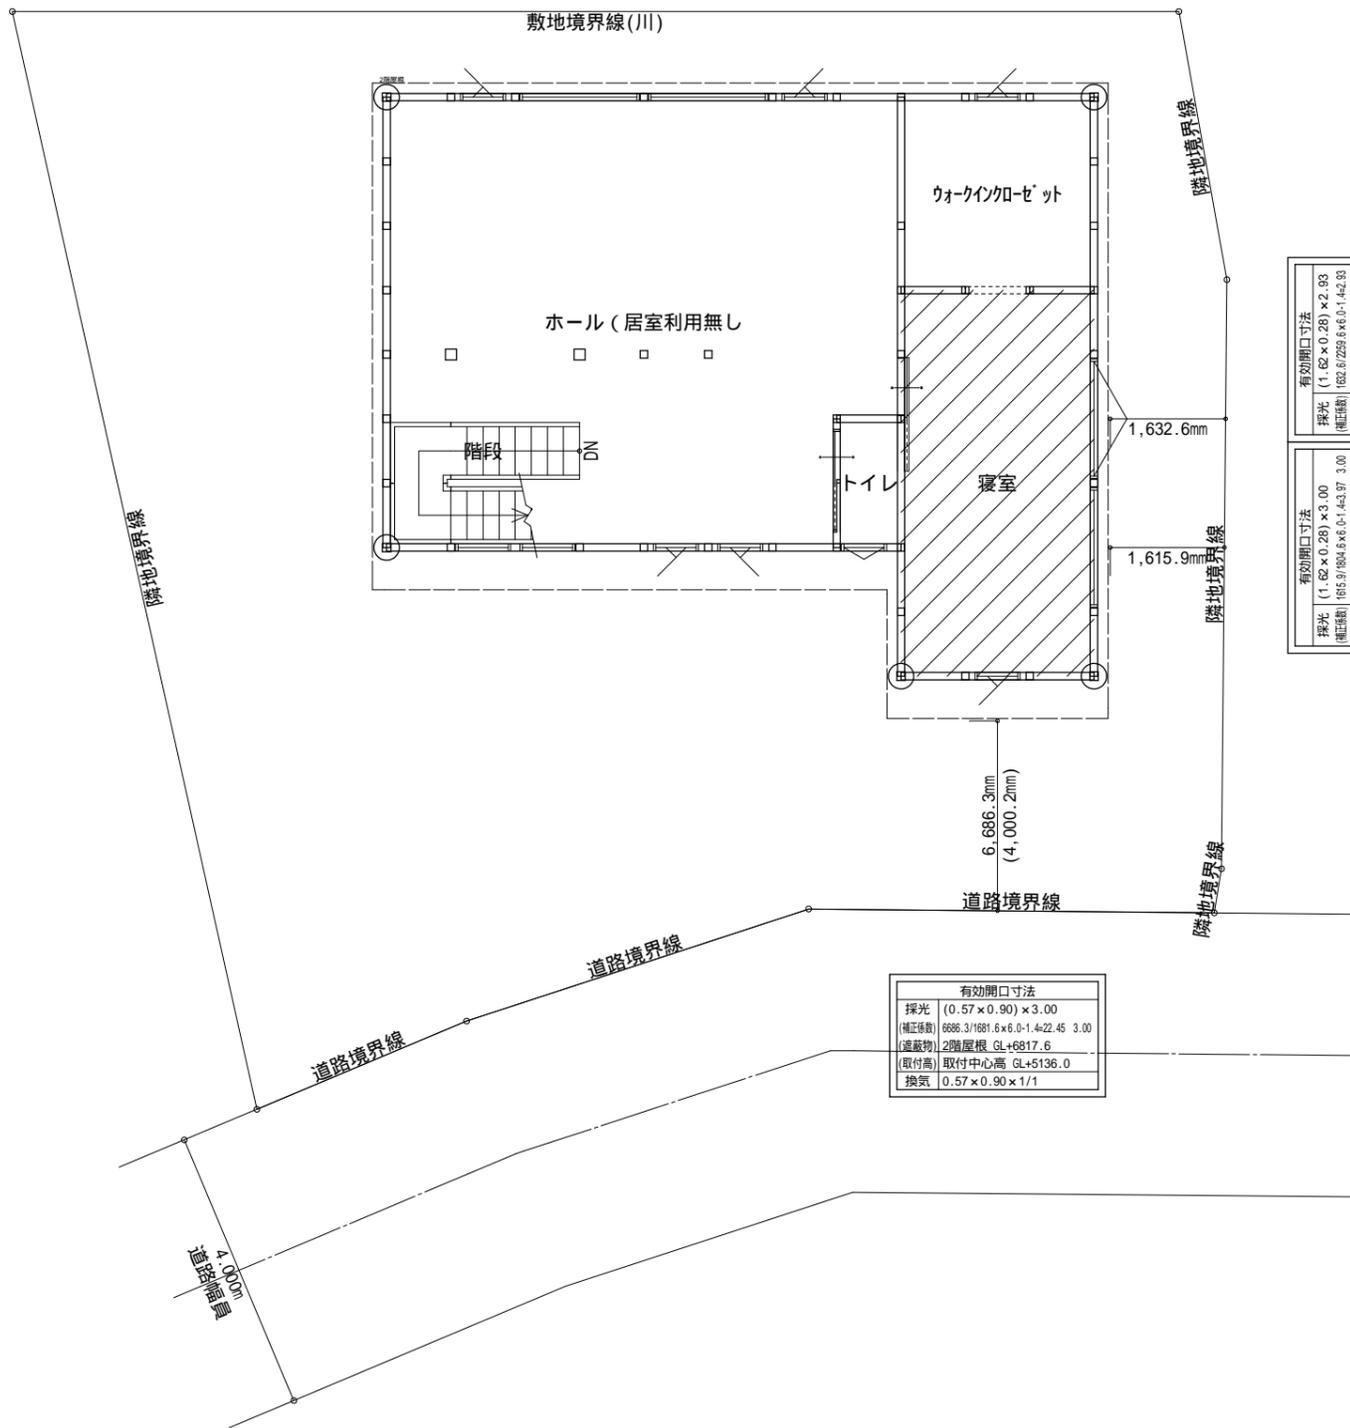

|        |                                |
|--------|--------------------------------|
| 有効開口寸法 | 採光 (1.62×0.28) × 2.93          |
|        | (補正係数) 1022.6/299.6 × 0.142 93 |
|        | (遮蔽物) 2階屋根 GL+785.6            |
|        | (取付高) 取付中心高 GL+6626.0          |
|        | 換気 1.62×0.28 × 1/1             |


排煙検討：告示1436号第3項イによる

| 部屋名 | 床面積(m <sup>2</sup> ) |    | 必要面積(m <sup>2</sup> ) | 有効面積(m <sup>2</sup> )  | 判定 |
|-----|----------------------|----|-----------------------|--|----|
| 寝室  | 14.91                | 採光 | 14.91 × 1/7 = 2.13    | (1.62 × 0.28) × 2.93<br>+ (1.62 × 0.28) × 3.00<br>+ (0.57 × 0.90) × 3.00<br>= 4.21 | OK |
|     |                      | 換気 | 14.91 × 1/20 = 0.75   | 1.62 × 0.28 × 1/1<br>+ 0.00<br>+ 0.57 × 0.90 × 1/1<br>= 0.96                       | OK |

|        |   |
|--------|---|
| 有効開口寸法 | 採光 (0.57 × 0.90) × 3.00                   |
|        | (補正係数) 6686.3/1681.6 × 6.0-1.4-22.45 3.00 |
|        | (遮蔽物) 2階屋根 GL+6817.6                      |
|        | (取付高) 取付中心高 GL+5136.0                     |
|        | 換気 0.57 × 0.90 × 1/1                      |

2階 法規LVS S:1/100

|     |           |     |  |     |            |     |            |     |          |    |   |
|-----|-----------|-----|--|-----|------------|-----|------------|-----|----------|----|---|
| 工事名 | 善養寺様邸新築工事 | 管理者 | 5・c・sの家 株式会社 小野建築                                      | 設計者 |            | 担当者 | 小野 朋昭      | 図面名 | 2階 法規LVS | 図面 | 6 |
| 備考  |           | 作成日 | 静岡県駿東郡長泉町下長窪657-3<br>TEL 055-987-0259 FAX 055-967-5441 | 更新日 | 2023/08/20 | 印刷日 | 2026/02/06 | 縮尺  | 1/100    |    |   |

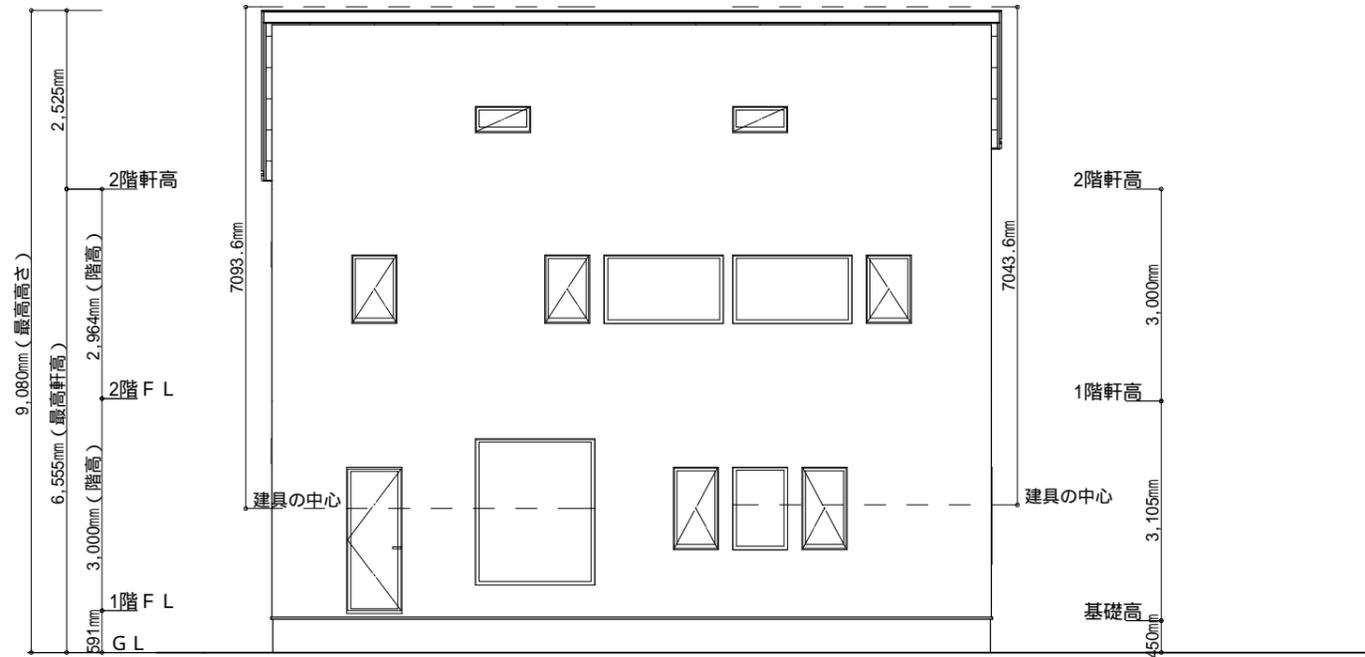


北側 立面図 S:1/100




南側 立面図 S:1/100

|     |           |  |                   |                   |                   |     |                |    |
|-----|-----------|--|-------------------|-------------------|-------------------|-----|----------------|----|
| 工事名 | 善養寺様邸新築工事 | 5・c・5の家 株式会社 小野建築                                      | 管理者               | 設計者               | 担当者               | 図面名 | 南側 立面図, 北側 立面図 | 図面 |
|     |           |  | 小野 朋昭             |                   | 小野 朋昭             |     |                |    |
| 備考  |           | 静岡県駿東郡長泉町下長窪657-3<br>TEL 055-987-0259 FAX 055-967-5441 | 作成日<br>2023/08/20 | 更新日<br>2026/02/06 | 印刷日<br>2026/02/06 | 縮尺  | 1/100          | 7  |

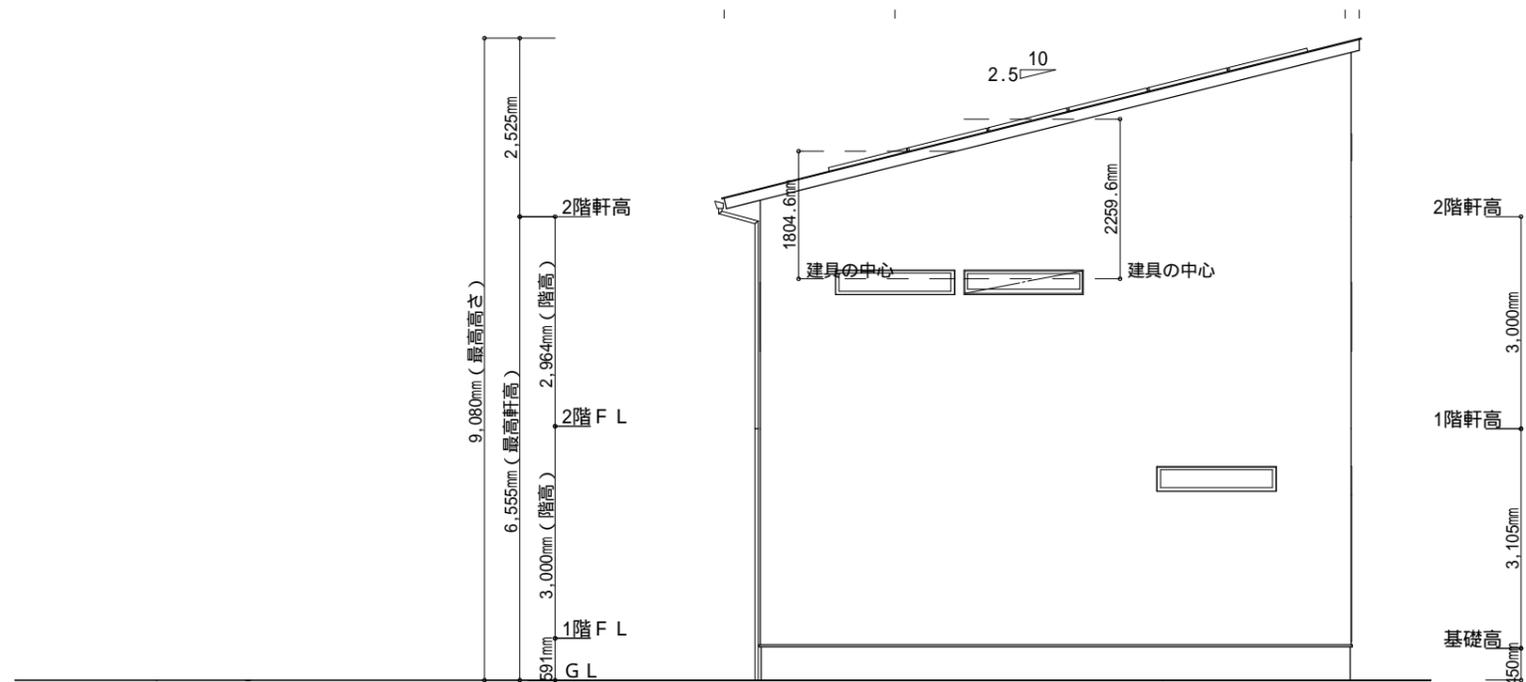


東側 立面図 S:1/100

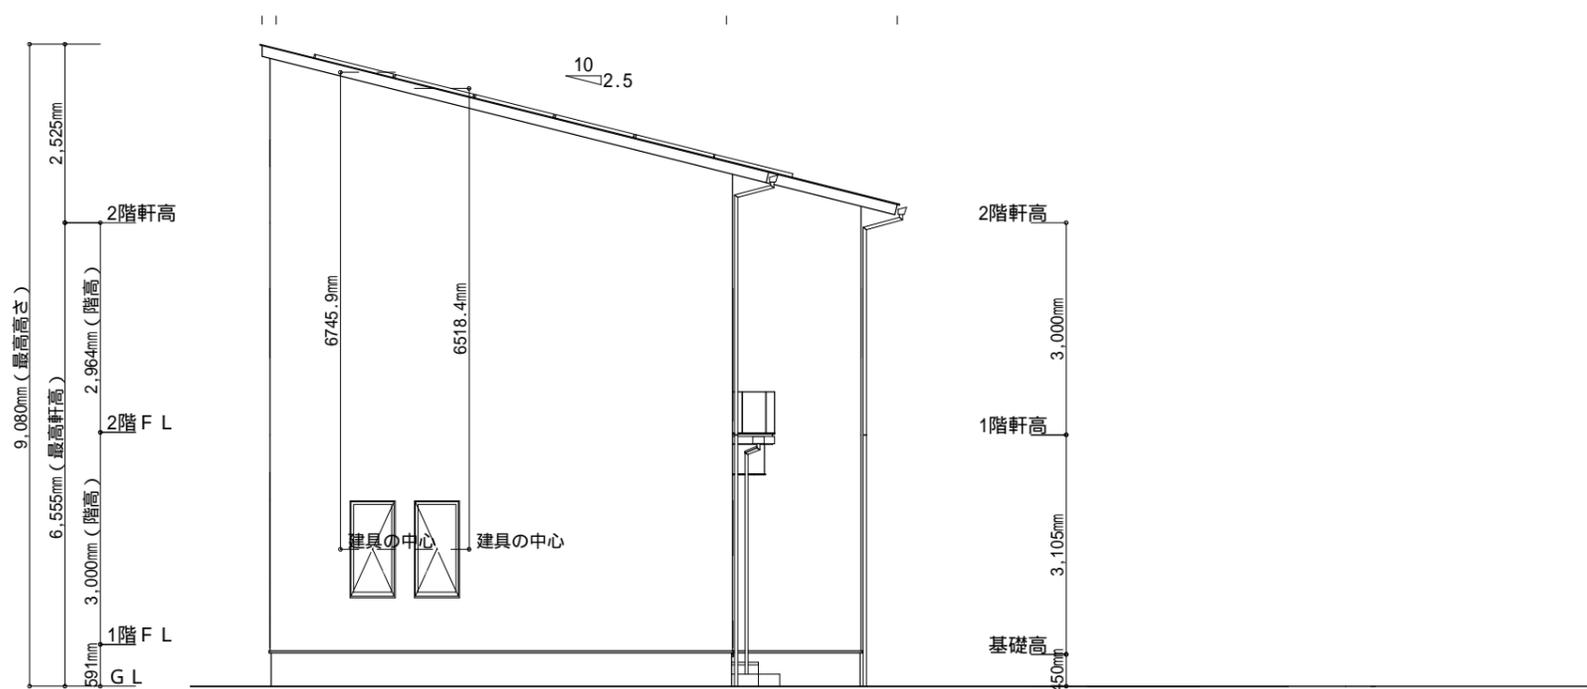


西側 立面図 S:1/100

|     |           |  |                   |                   |                   |                      |         |
|-----|-----------|--|-------------------|-------------------|-------------------|----------------------|---------|
| 工事名 | 善養寺様邸新築工事 | 5・c・sの家 株式会社 小野建築                                      | 管理者               | 設計者               | 担当者<br>小野 朋昭      | 図面名<br>東側 立面図,西側 立面図 | 図面<br>8 |
| 備考  |           | 静岡県駿東郡長泉町下長窪657-3<br>TEL 055-987-0259 FAX 055-967-5441 | 作成日<br>2023/08/20 | 更新日<br>2026/02/06 | 印刷日<br>2026/02/06 | 縮尺<br>1/100          |         |


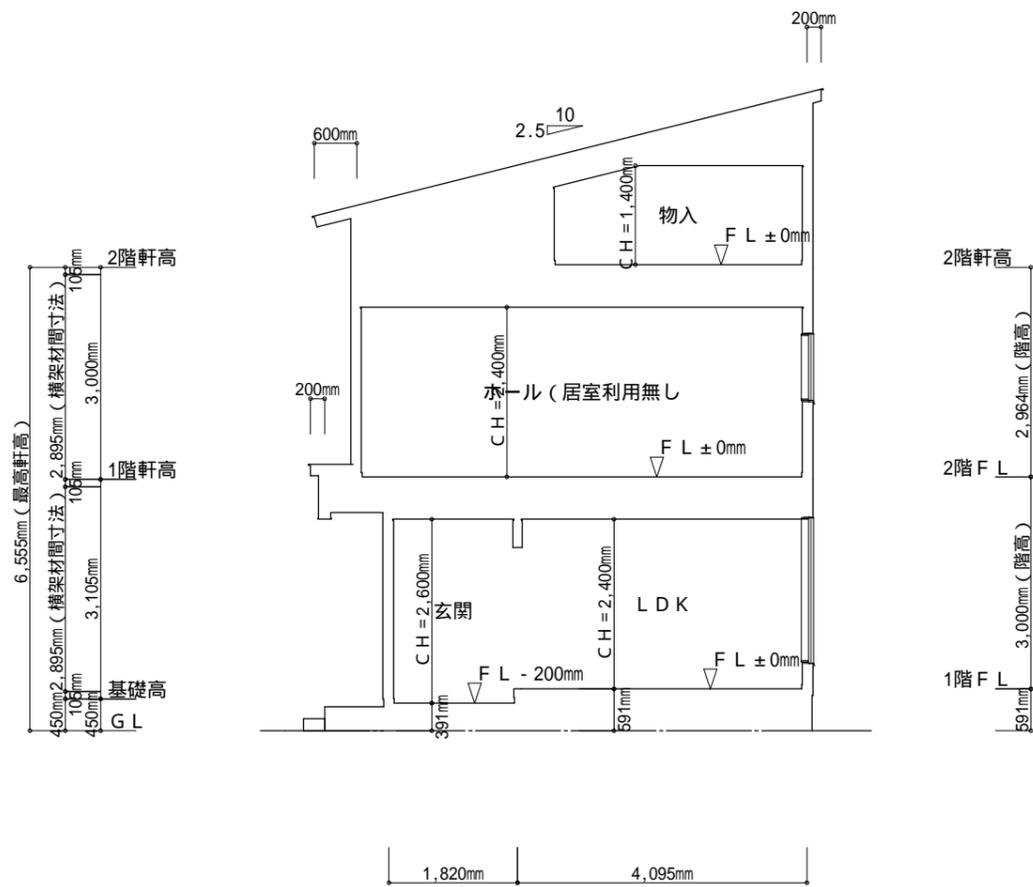


1面 断面図 S:1/100

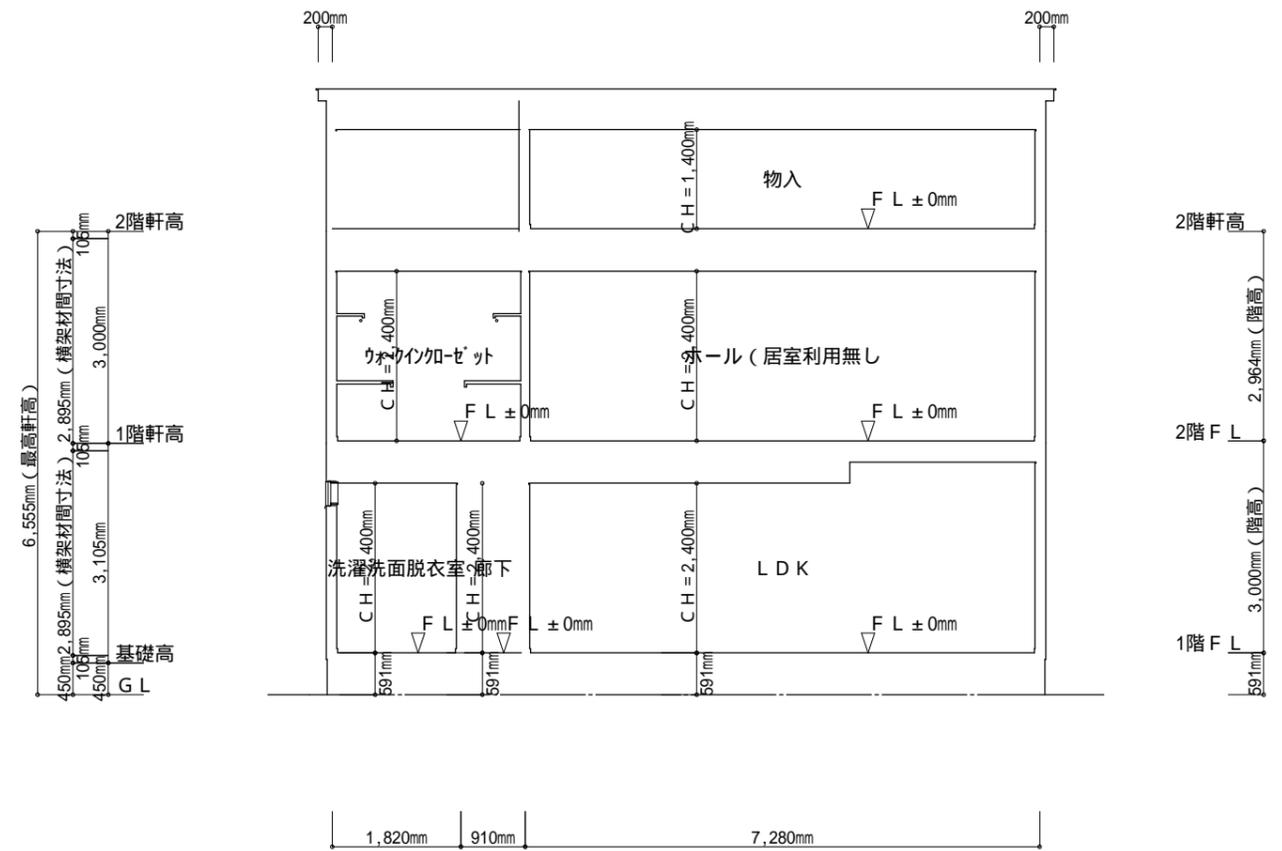

2面 断面図 S:1/100

|     |           |  |                   |                   |                   |                           |         |
|-----|-----------|--|-------------------|-------------------|-------------------|---------------------------|---------|
| 工事名 | 善養寺様邸新築工事 | 5・c5の家 株式会社 小野建築                                       | 管理者               | 設計者               | 担当者<br>小野 朋昭      | 図面名<br>a-a' 断面図, b-b' 断面図 | 図面<br>9 |
| 備考  |           | 静岡県駿東郡長泉町下長窪657-3<br>TEL 055-987-0259 FAX 055-967-5441 | 作成日<br>2023/08/20 | 更新日<br>2026/02/06 | 印刷日<br>2026/02/06 | 縮尺<br>1/100               |         |

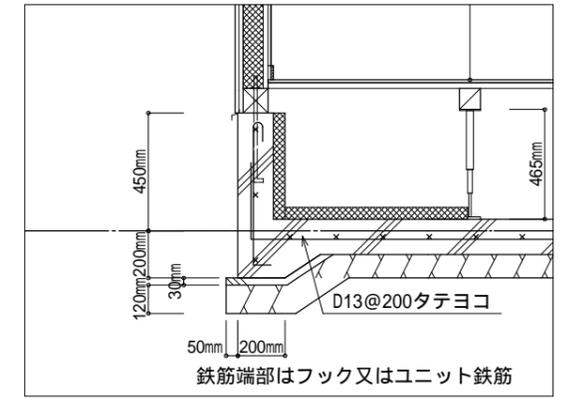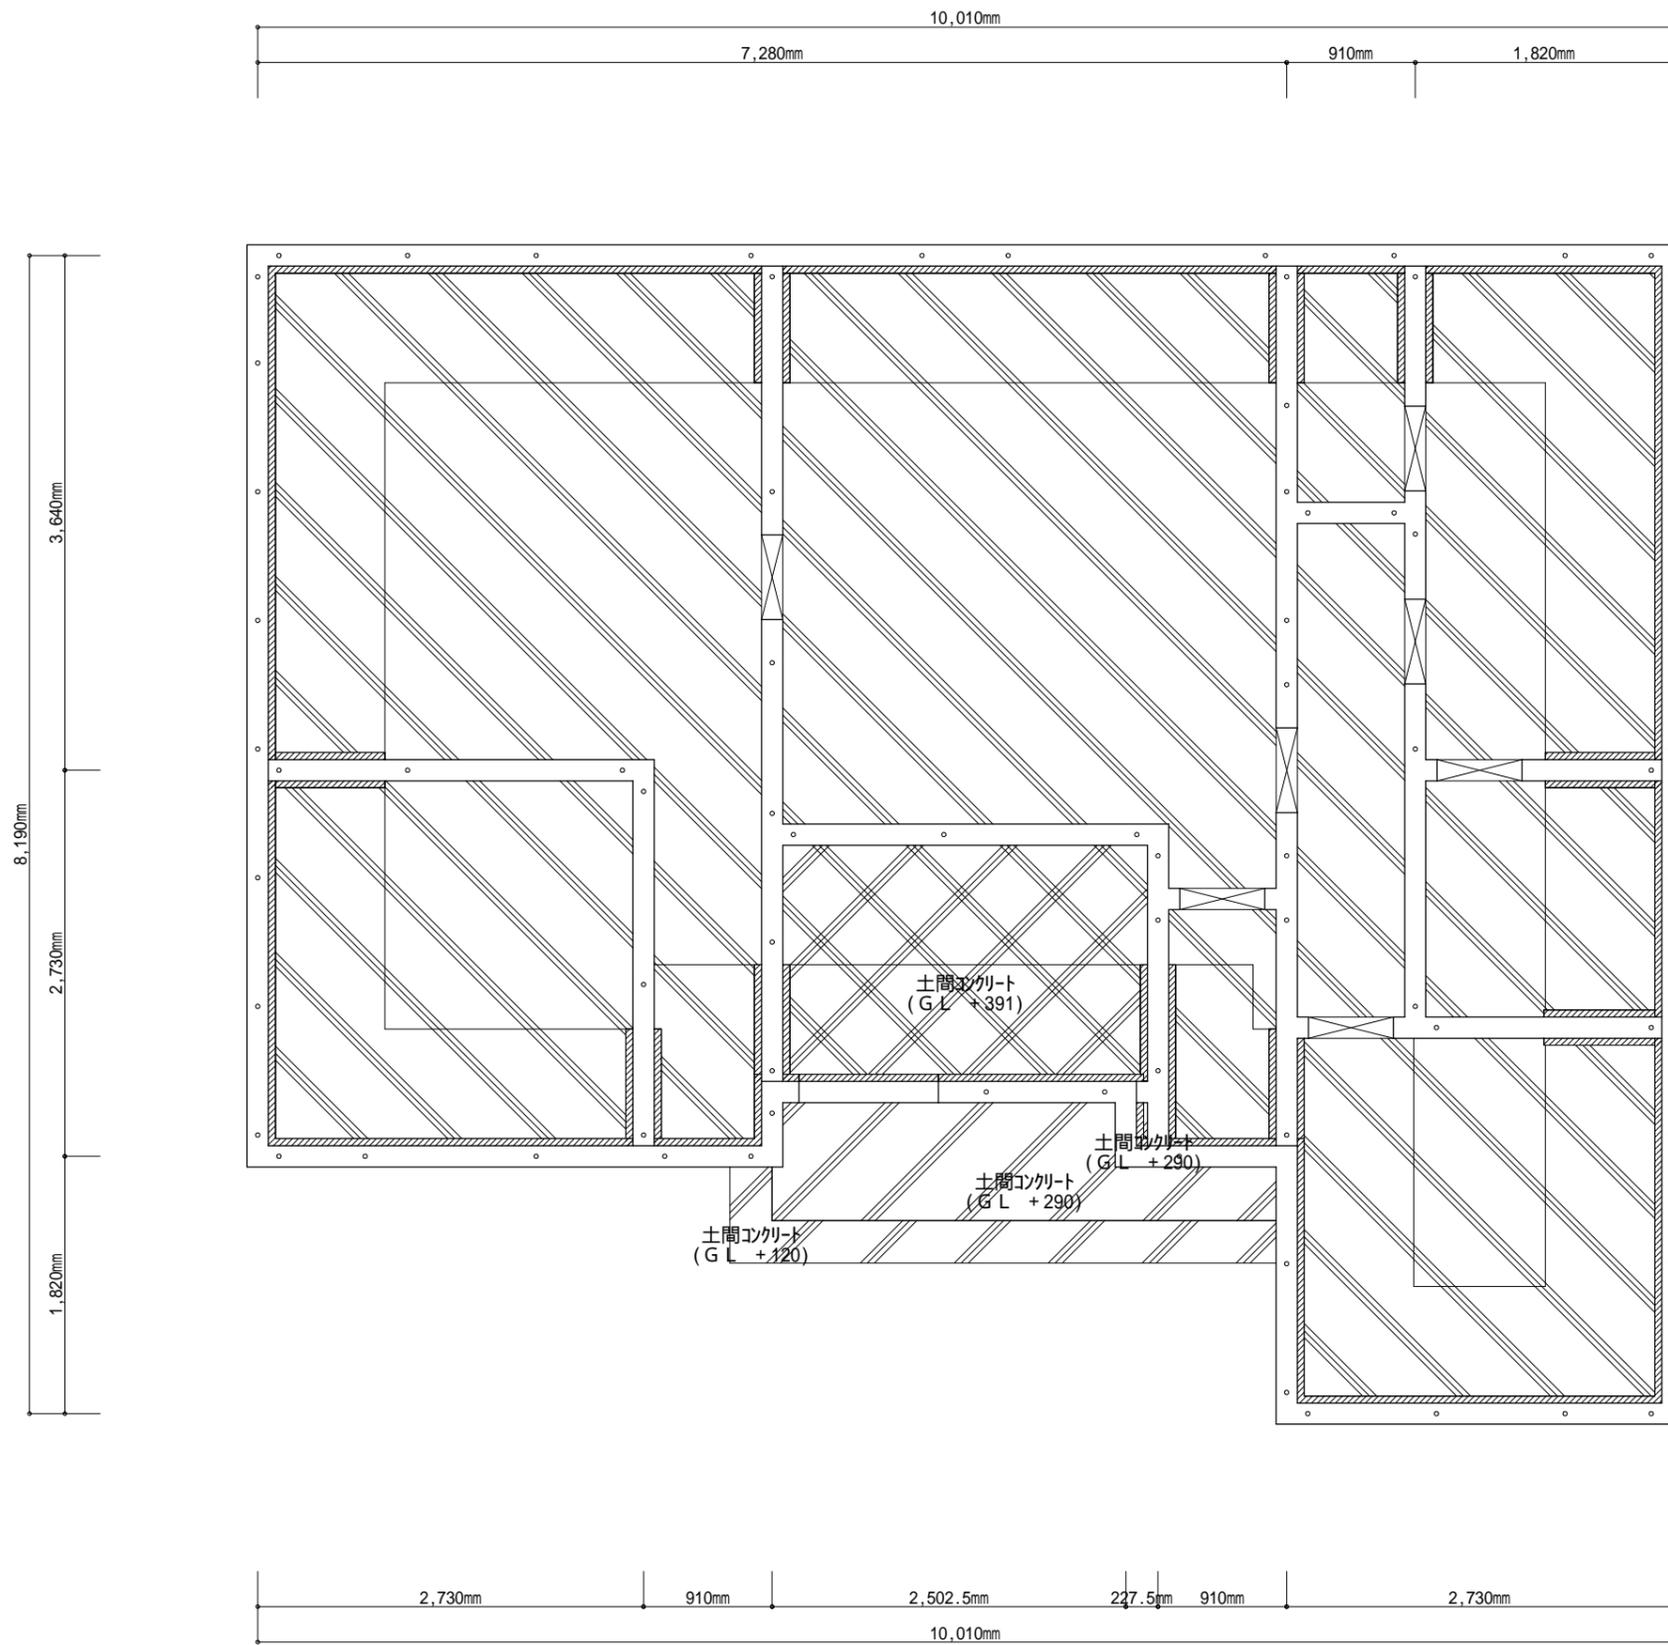

基礎伏図 S:1/50

|                         |  |                   |                   |                   |             |   |
|-------------------------|--|-------------------|-------------------|-------------------|-------------|---|
| 工事名<br><b>善養寺様邸新築工事</b> |  <b>5・c・5の家 株式会社 小野建築</b> | 管理者               | 設計者               | 担当者<br>小野 朋昭      | 図面名<br>基礎伏図 | 図面<br>10  |
| 備考                      | 静岡県駿東郡長泉町下長窪657-3<br>TEL 055-987-0259 FAX 055-967-5441   | 作成日<br>2023/08/20 | 更新日<br>2026/02/06 | 印刷日<br>2026/02/06 | 縮尺<br>1/50  |  |

柱脚及び柱頭の仕口

|     | (い) 0.0kN | (ろ) (は) 5.1kN | (に) (ほ) (へ) 10.0kN | (と) 15.0kN | (ち) 20.0kN | (り) 25.0kN | (ぬ) <43.0kN |
|-----|-----------|---------------|--------------------|------------|------------|------------|-------------|
| 柱頭  |           |               |                    |            |            |            |             |
| 上下階 |           |               |                    |            |            |            |             |
| 柱脚  |           |               |                    |            |            |            |             |

|     |  |
|-----|--|
| 柱頭  |  |
| 上下階 |  |
| 柱脚  |  |

|                           |  |
|---------------------------|--|
| 筋かい接合金物 (ハ) 30×90mm以上の筋かい |  |
| 筋かい接合金物 (ニ) 45×90mm以上の筋かい |  |
| 筋かい接合金物 (ホ) 90×90mm以上の筋かい |  |

|             |  |             |                |
|-------------|--|-------------|----------------|
| 軒桁・棟木と垂木の仕口 |  | 梁の継手 10.1kN | 火打梁 (鋼製) の取り合い |
| 通し柱と胴差の仕口   |  | 梁の継手 21.5kN | 大引きと束の取り合い     |
| 梁の仕口        |  | 梁の継手 22.3kN | 土台と基礎の取り合い     |

工事名 **善養寺様邸新築工事**

備考

5・c・5の家 株式会社 **小野建築**

静岡県駿東郡長泉町下長窪657-3  
TEL 055-987-0259 FAX 055-967-5441

管理者

設計者

担当者 **小野 朋昭**

作成日 2023/08/20

更新日 2026/02/06

印刷日 2026/02/06

図面名 **構造詳細図**

縮尺

7. 施工方法

7-1. 標準仕様 (FRM-0678 : 2.7 倍)

施工においては、図6および注意事項に記載の内容を遵守してください。

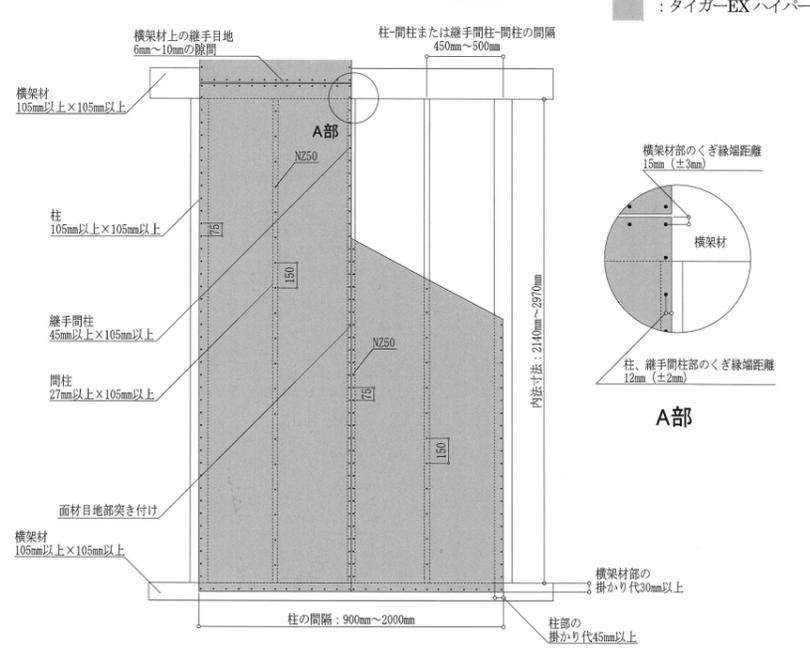


図6 標準仕様 (FRM-0678 : 2.7 倍) 施工概略図 (2P の場合)

[令和7年12月版]

7-4. 入隅仕様 (FRM-0734 : 2.7 倍)

施工においては、図11および注意事項に記載の内容を遵守してください。

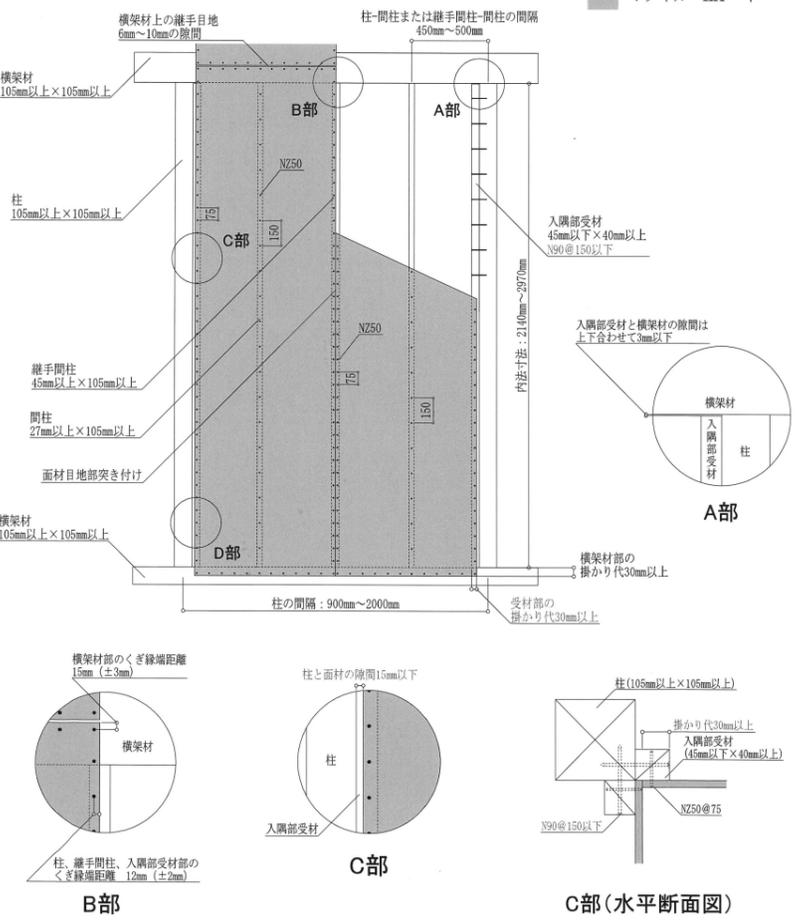


図11 入隅仕様 (FRM-0734 : 2.7 倍) 施工概略図 (2P の場合)

[令和7年12月版]

7-2. 床勝ち仕様 (FRM-0679 : 2.2 倍)

施工においては、図7および注意事項に記載の内容を遵守してください。

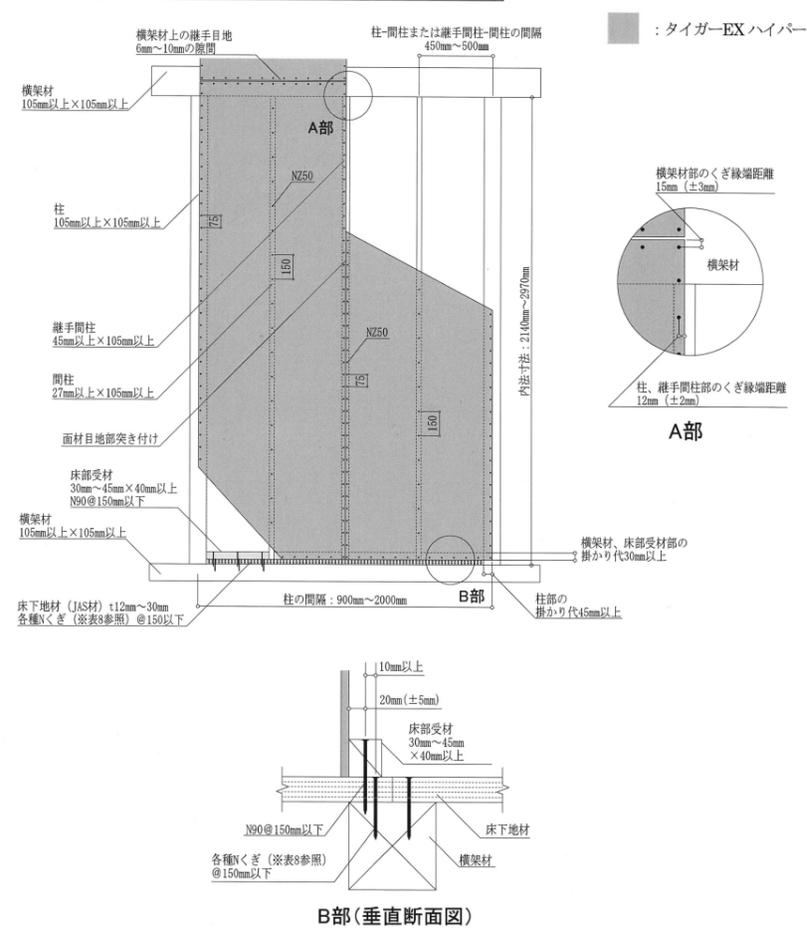


図7 床勝ち仕様 (FRM-0679 : 2.2 倍) 施工概略図 (2P の場合)

[令和7年12月版]

|     |           |  |                   |                   |                   |                    |          |
|-----|-----------|--|-------------------|-------------------|-------------------|--------------------|----------|
| 工事名 | 善養寺様邸新築工事 | 5・c・5の家 株式会社 小野建築                                      | 管理者               | 設計者               | 担当者<br>小野 朋昭      | 図面名<br>13面 構造詳細図02 | 図面<br>12 |
| 備考  |           | 静岡県駿東郡長泉町下長窪657-3<br>TEL 055-987-0259 FAX 055-967-5441 | 作成日<br>2023/08/20 | 更新日<br>2026/02/06 | 印刷日<br>2026/02/06 | 縮尺                 |          |



敷地境界線

建物芯

1,210mm

水路巾1,700mm

251.4

水路

250

245

30度

240

238.9

JR御殿場線

11,700

21,200

6,250

崖検討図 S:1/100

工事名 善養寺様邸新築工事

5・c5の家 株式会社 小野建築

管理者

設計者

担当者  
小野 朋昭

図面名

崖検討図

図面

備考

静岡県駿東郡長泉町下長窪657-3  
TEL 055-987-0259 FAX 055-967-5441

作成日  
2023/08/20

更新日  
2026/02/06

印刷日  
2026/02/06

縮尺 1/100

14

株式会社

WS25-29153