

■商品詳細




No.	機種名	品名	数量	備考
1	洗面化粧台	BSRH90FWSSWC3BBI	1	高さ85cm
2	ミラーキャビネット	M-903SRNW	1	コネクタ容量1200W

■選択カラー名称

扉カラー	ブラウンチェリー
取手カラー	ブラック
ミラーキャビカラー	- (色選択なし)

■必ずお読み下さい

電気温水器をご利用の場合、3極接地付コンセントをご用意下さい
 (ご注意) 設置可能な機種については、別途ご確認をお願いします

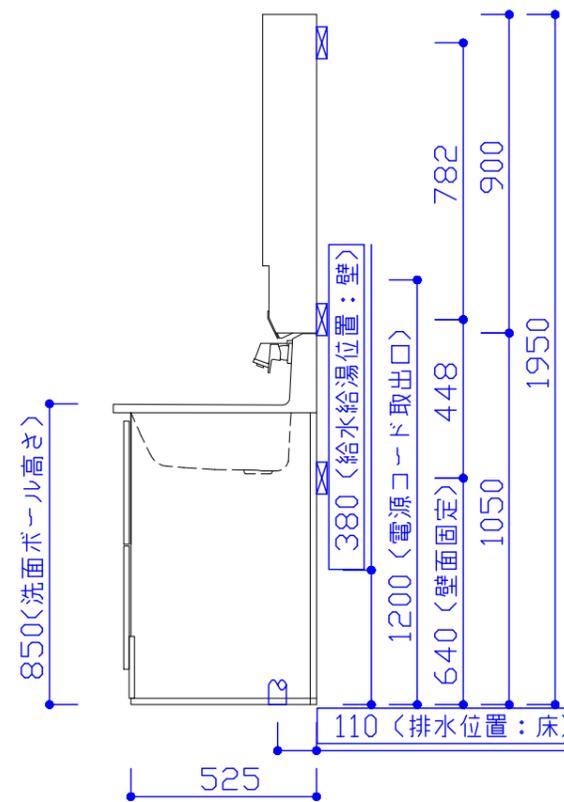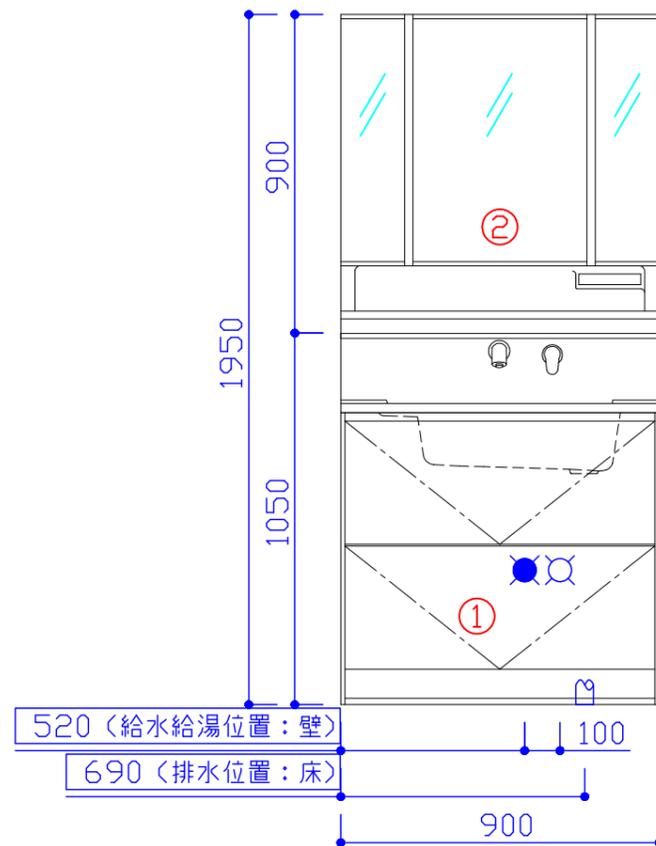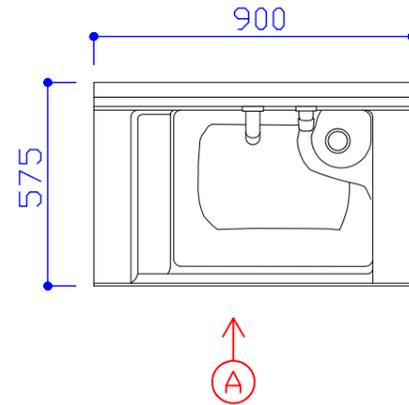


パースはイメージです。実際とは異なる場合があります。
 本体の「取付・設置」以外の関連工事(大工工事、電気工事、管工事、建具工事等)は法的有資格者による工事が必要になります。

クリナップ株式会社	営業	沼津営業所 大石 泰誠	シリーズ	エス	物件名	善養寺 様邸
		SR	縮尺	1/20	お問い合わせ番号	504108236
	2026.01.20	作図	沼津営業所 高木 紀恵		図面番号	513317407
					プラン名	洗面化粧台 S


直結配線にする場合

電気工事

◎洗面化粧台、ミラーキャビネット、ワイド一面鏡を取付・設置する前に、あらかじめ電気工事業者に依頼して、下記の所定位置から電源線（VVF(単線)、 ϕ 1.6mmまたは ϕ 2.0mm）を取り出しておいてください。

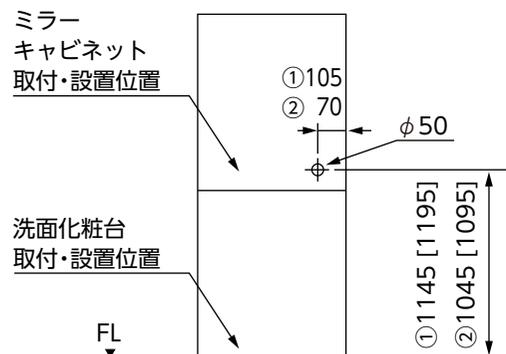

- ①スキンケア三面鏡
(M-903**NW, M-753**NW)
- ②一面鏡、二面鏡、三面鏡
(M-903**NE, M-753**NE, M-751NFNC, M-602NFNC, M-601NFNC)

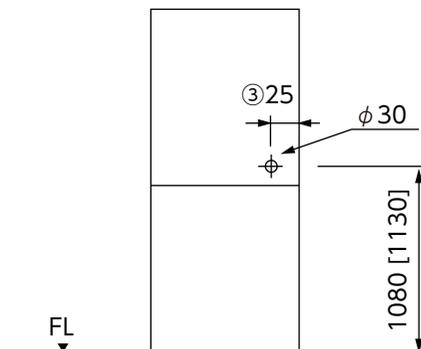

- ③ワイド一面鏡
(M-901**A(C/N)E, M-751**A(C/N)E)


(単位：mm)

※[]内寸法は、ボール高さ 850 の場合。

◎電源線を取り出すときは、バリ取りを行った約 ϕ 30~50mmの穴より 300mm以上取り出してください。端部のバリがあると、電源線を傷つけ、火災・感電の恐れがあります。



◎電源線を取り出す穴の位置が、設置する壁の下地桟と重ならないようにしてください。

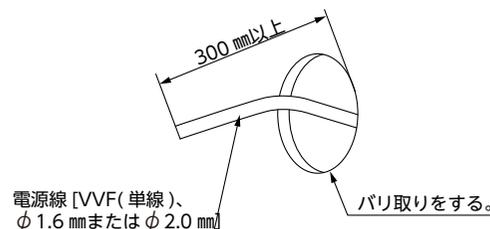

電源線 [VVF(単線)、 ϕ 1.6 mmまたは ϕ 2.0 mm]

バリ取りをする。

電気工事図

クリナップ株式会社

本図面は検討用図面につき発注の際は、寸法・仕様などを充分御確認ください。

名称：S/ファンシオ ミラーキャビネットの直結配線について