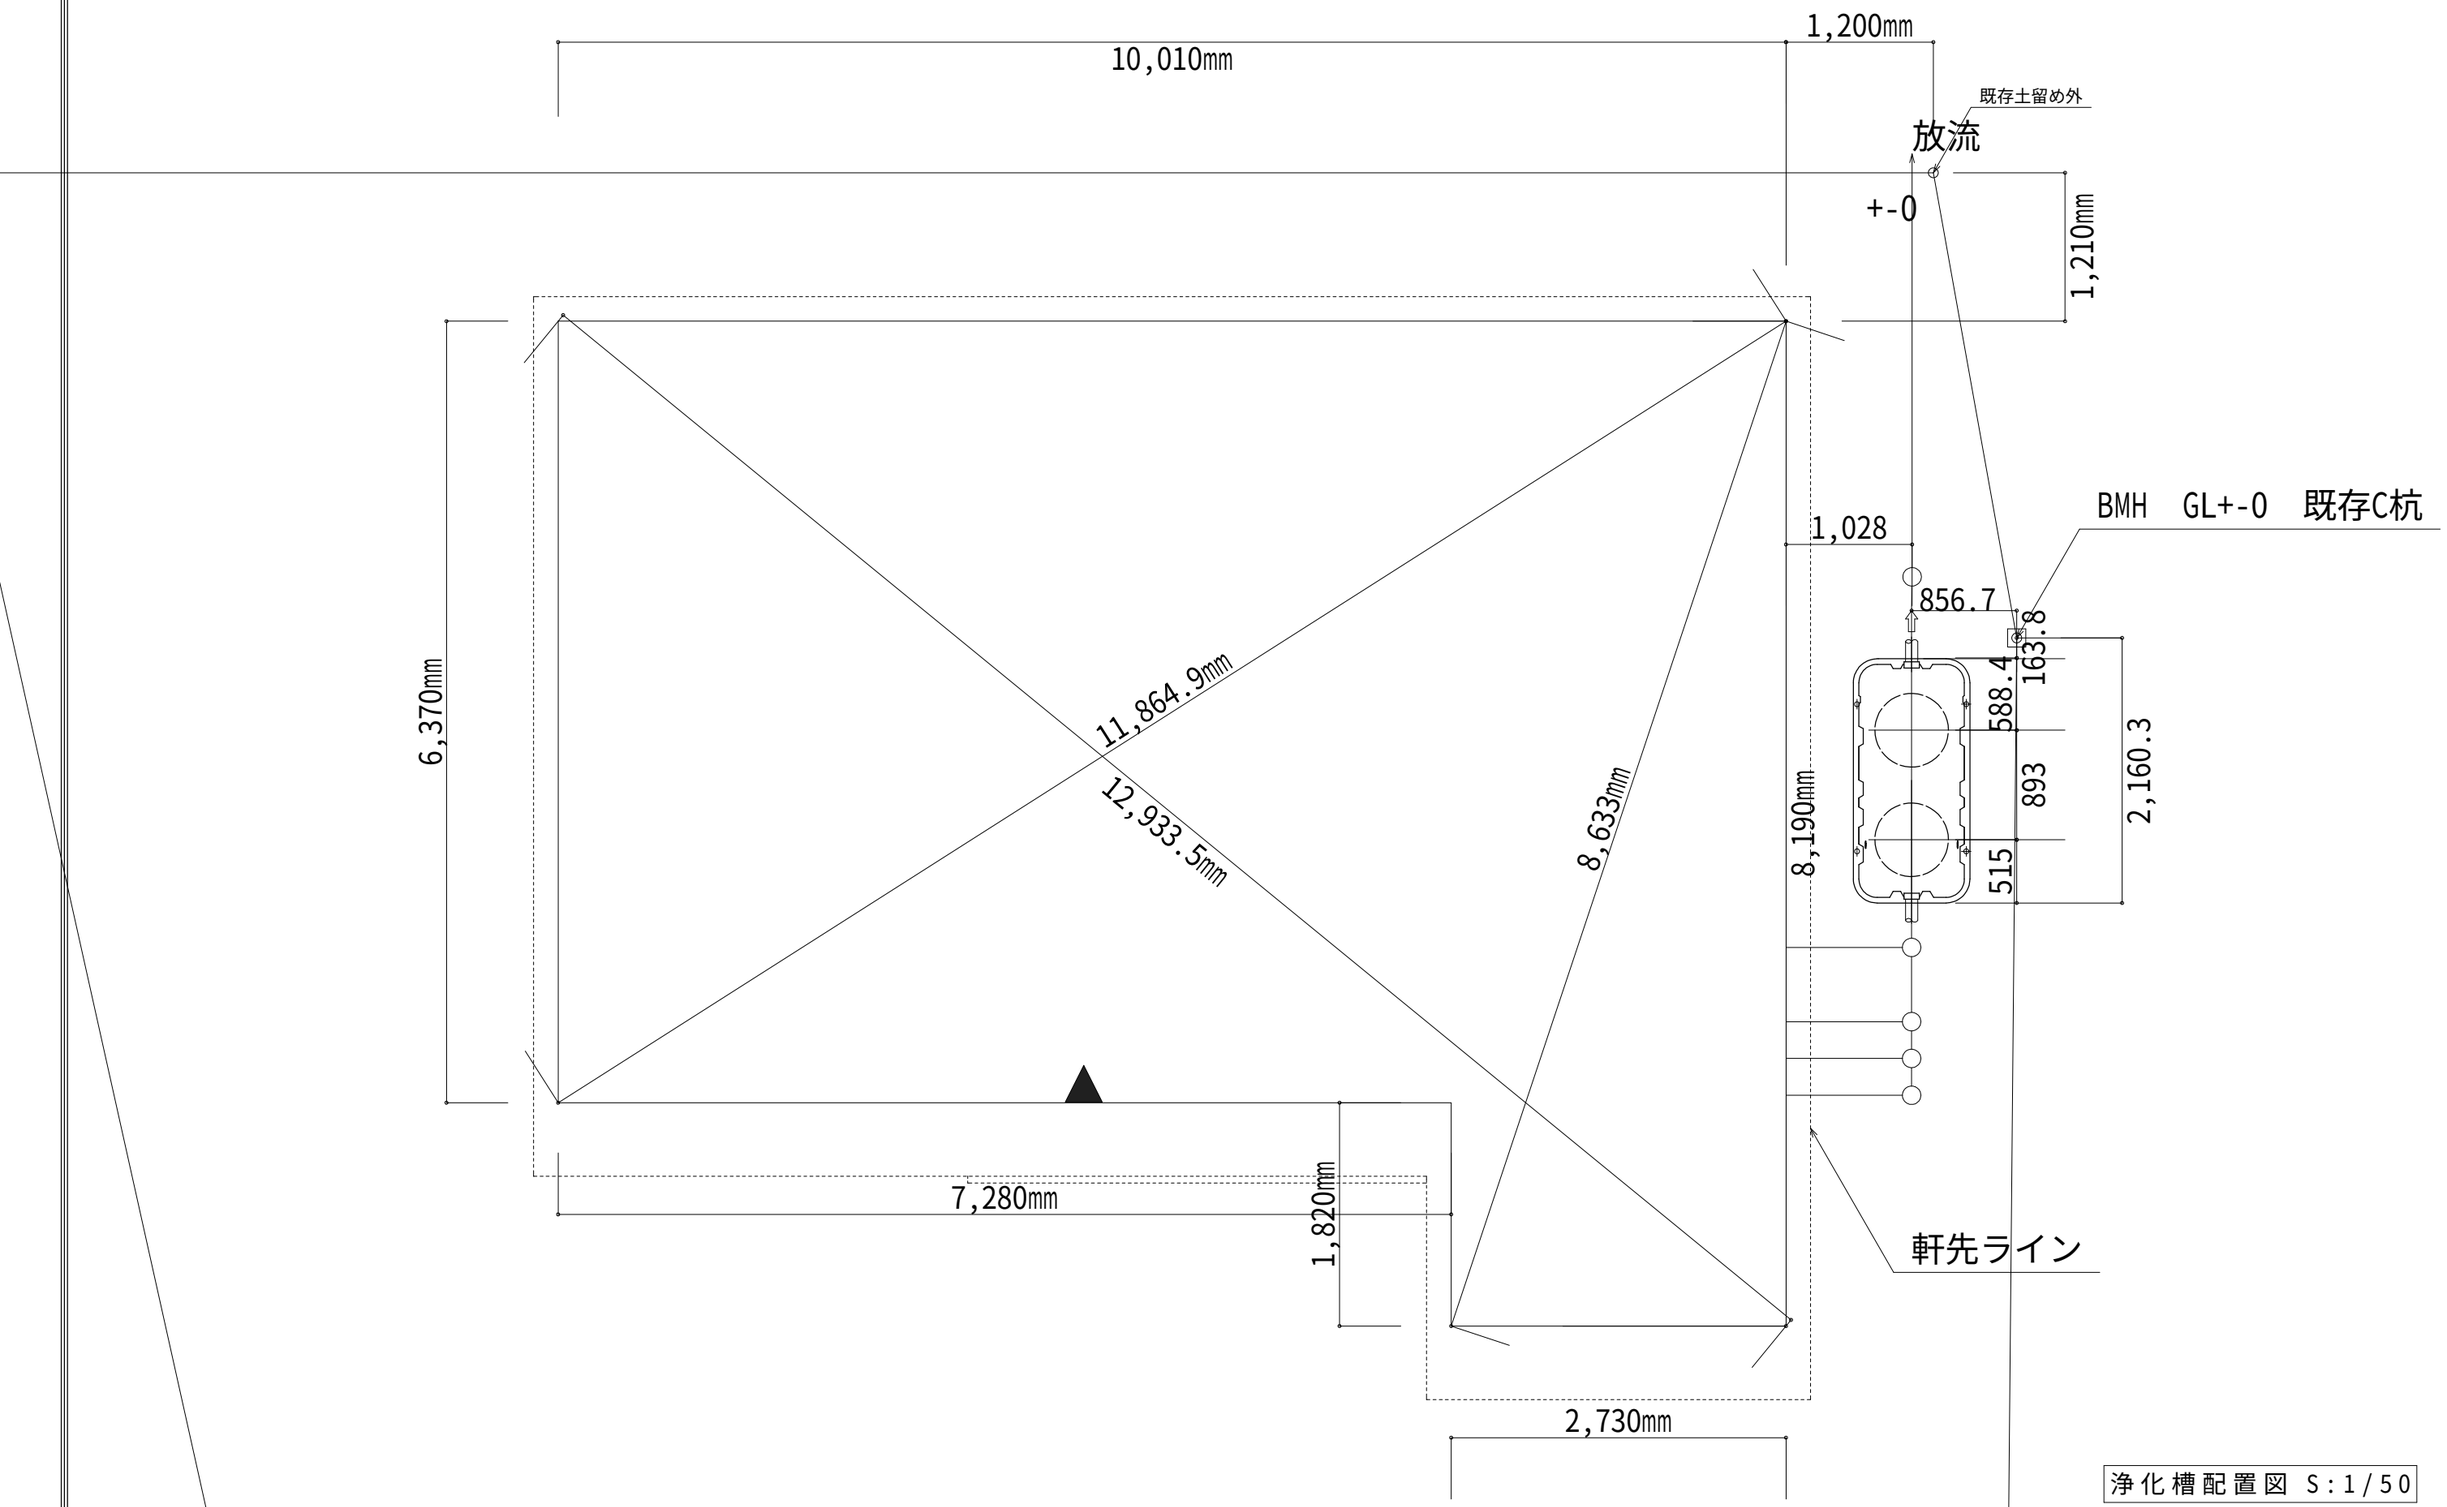

浄化槽配置図 S:1/50

工事名 善養寺様邸新築工事	ら・くらすの家 株式会社 小野建築	管理者	設計者	担当者 小野 朋昭	図面名 浄化槽配置図	図面№ 21
備考	静岡県駿東郡長泉町下長窪657-3 TEL 055-987-0259 FAX 055-967-5441	作成日 2023/08/20	更新日 2026/02/13	印刷日 2026/02/18	縮尺 1/50	