

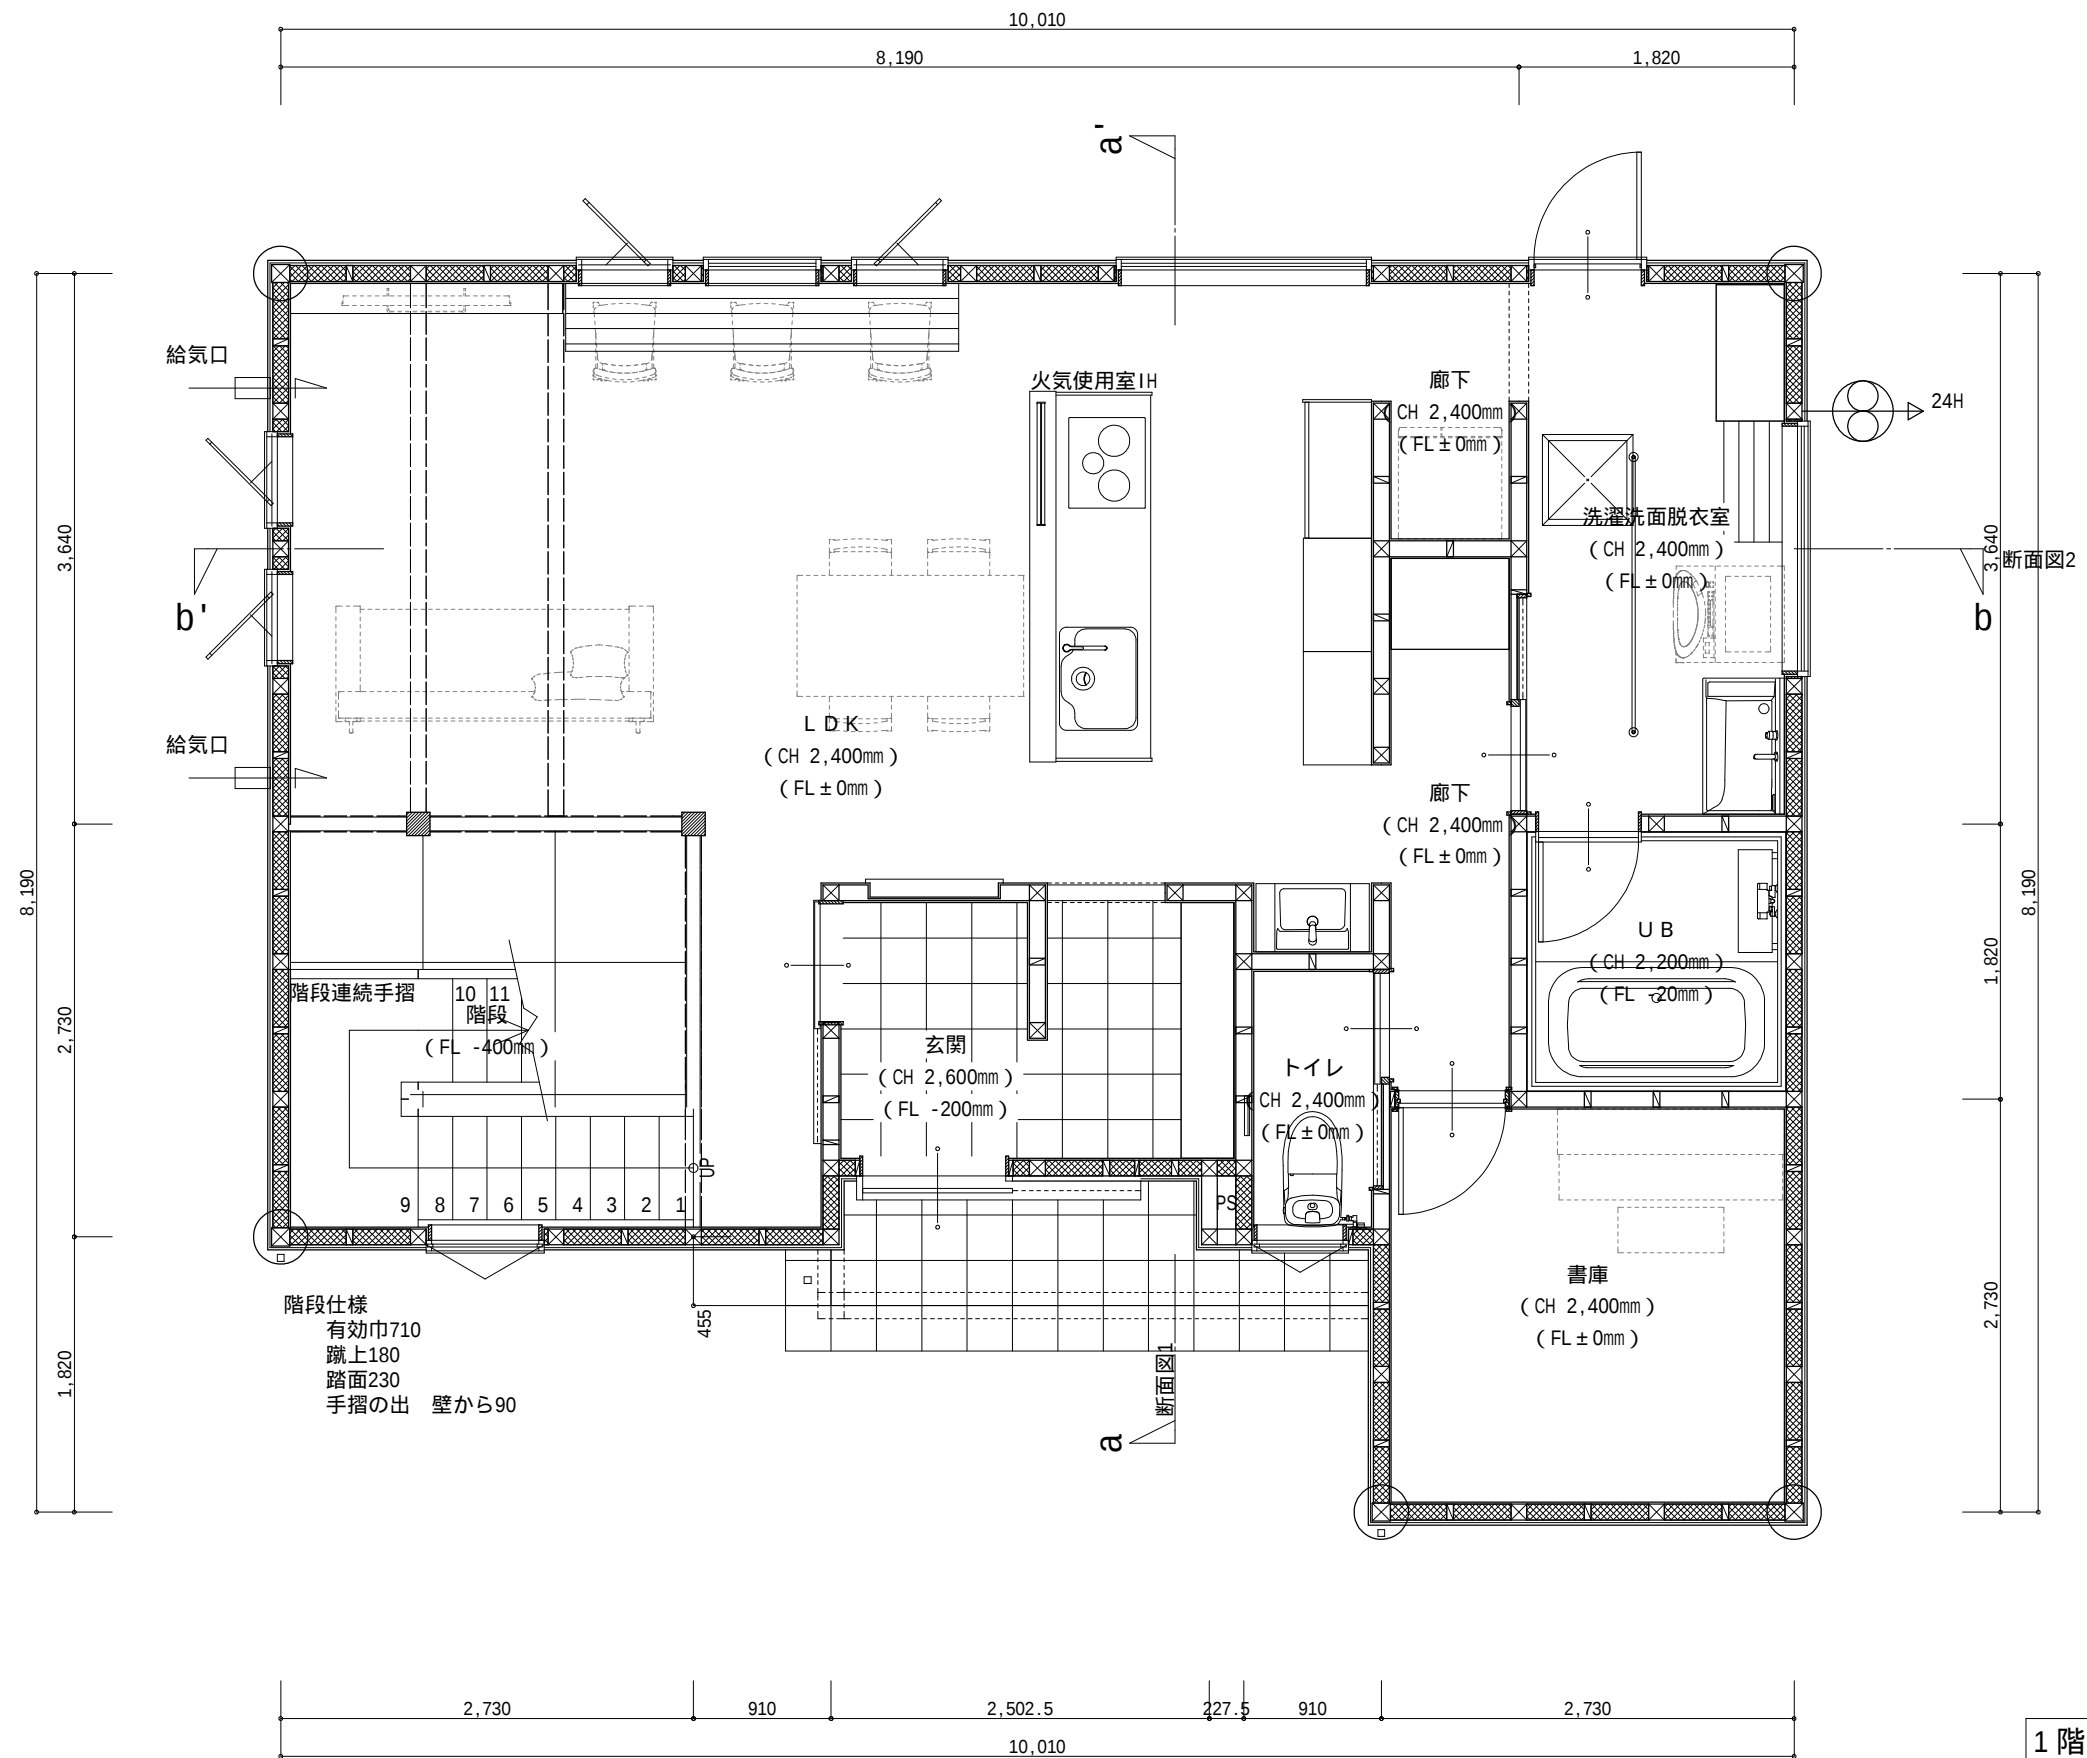


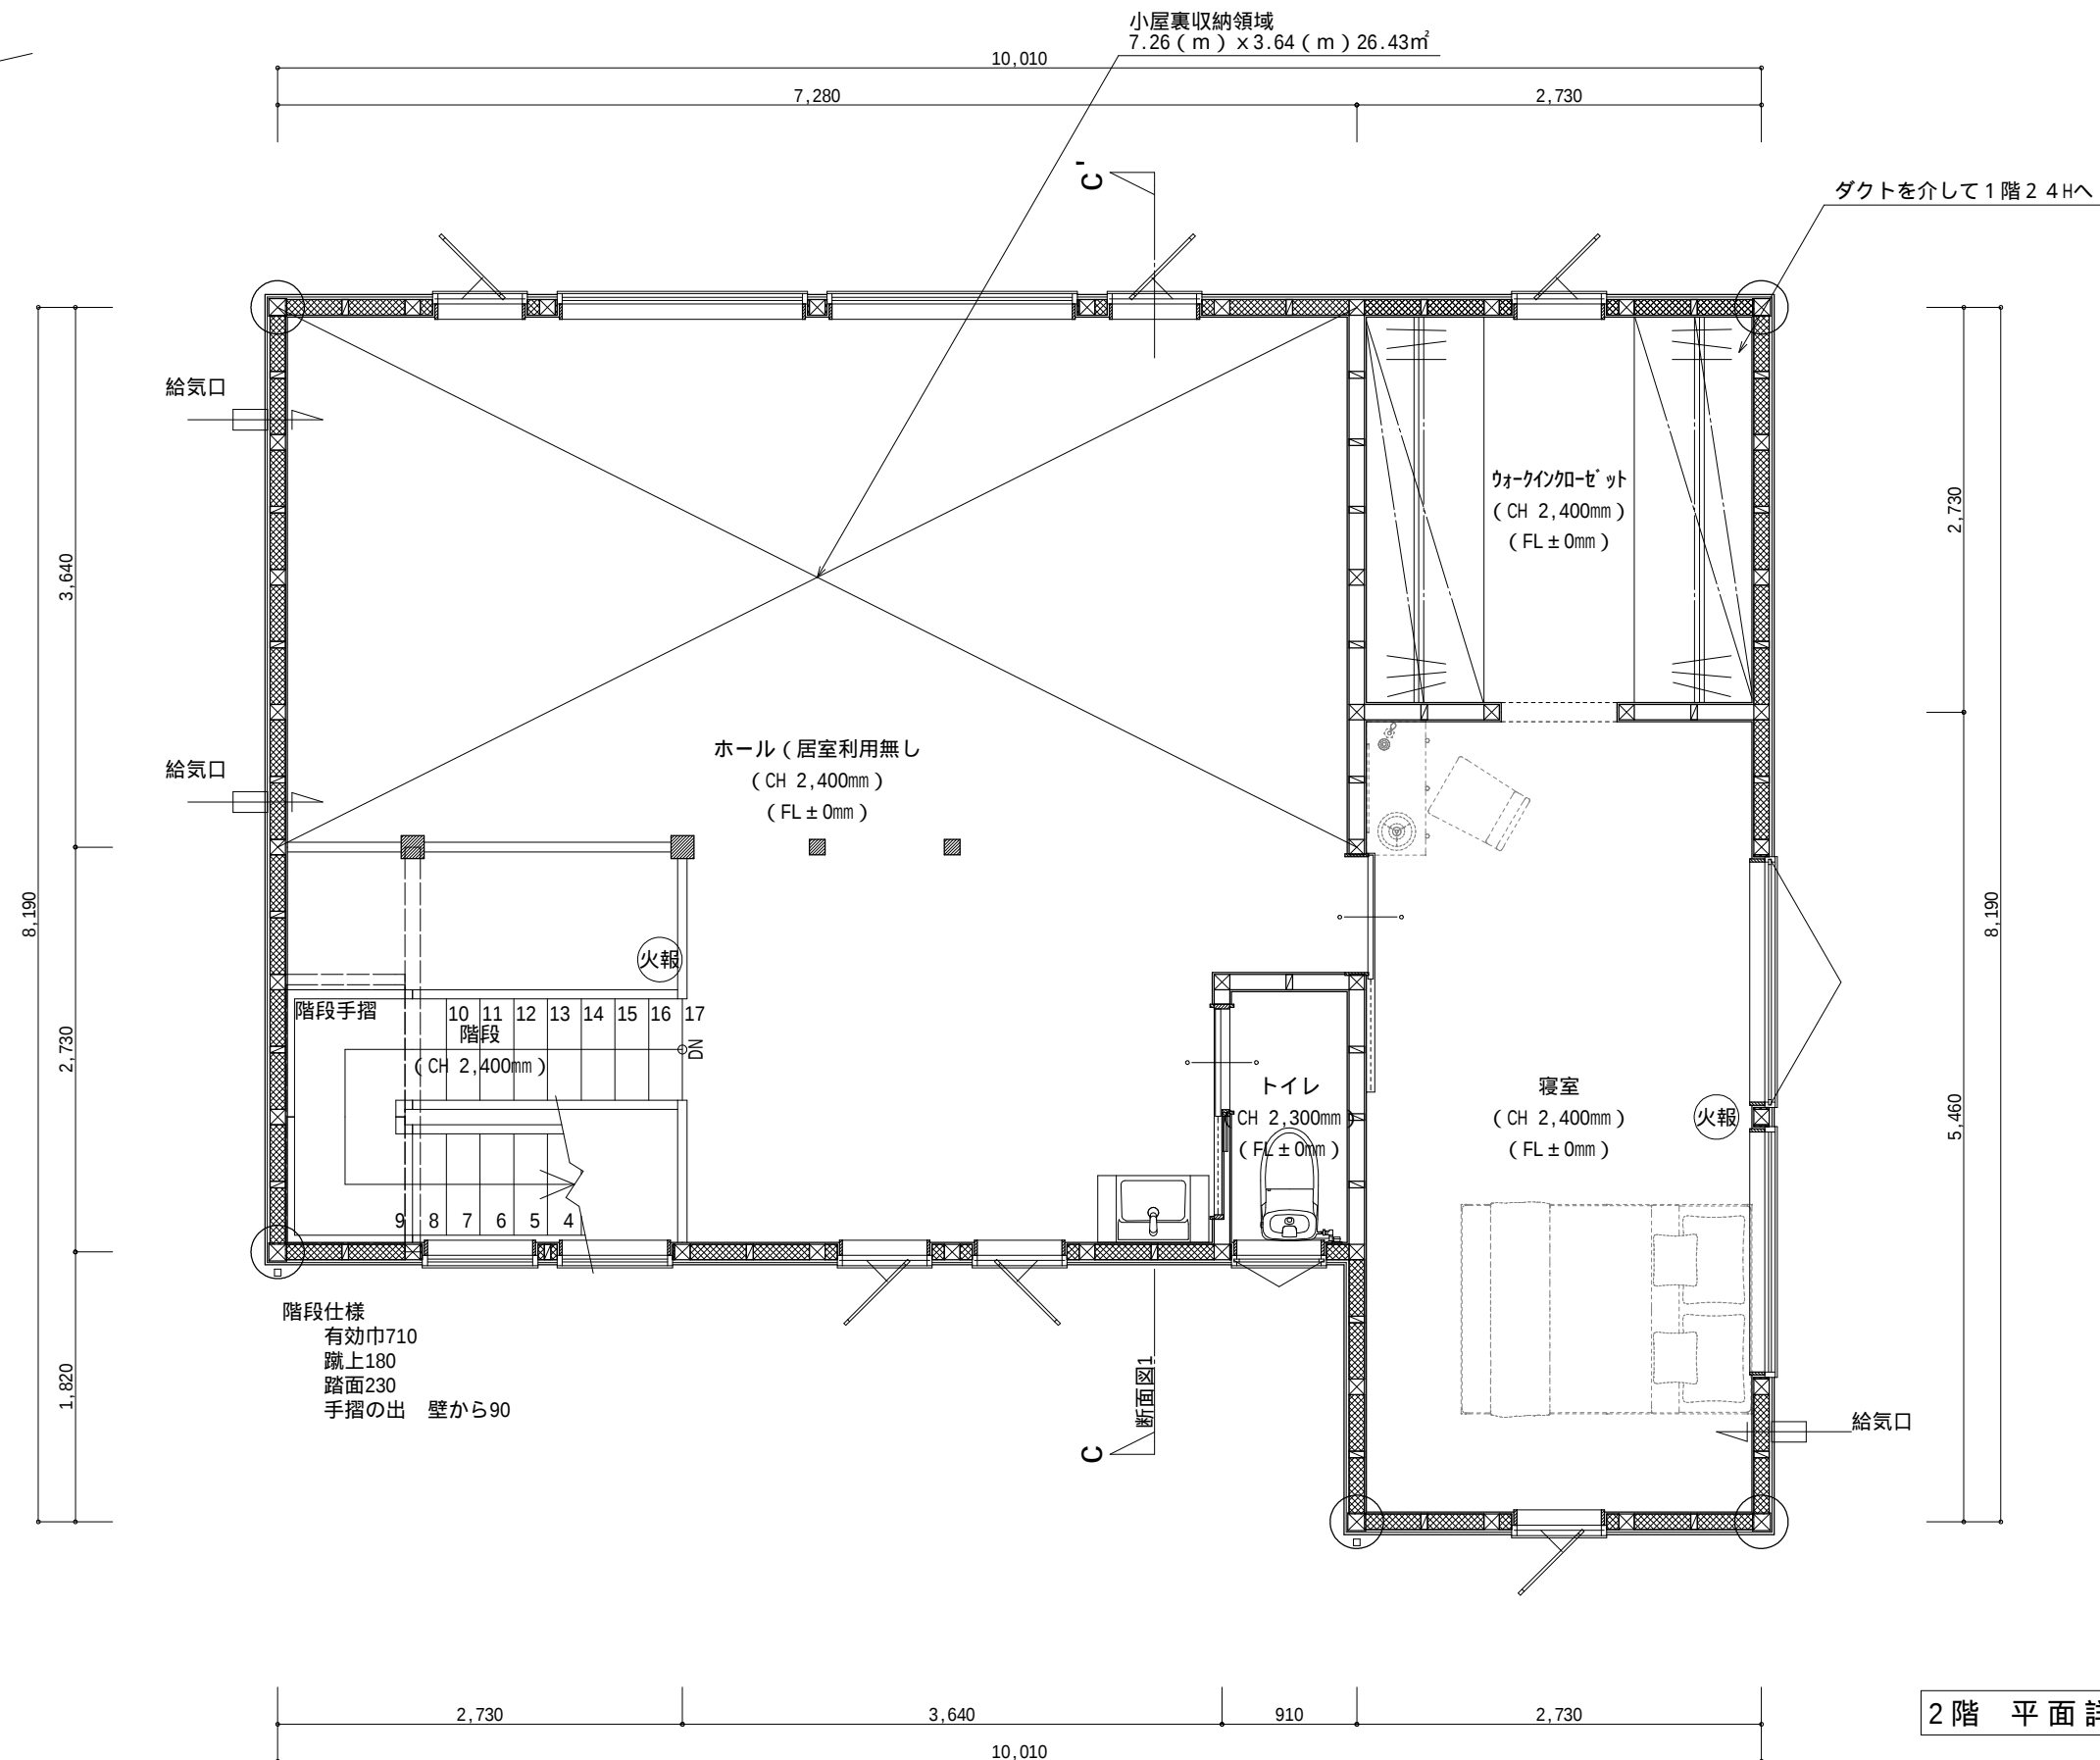

1階 平面詳細図 S:1/50

工事名	善養寺様邸新築工事	管理者	設計者	担当者 小野 朋昭	図面名	図面No 15
					1階 平面詳細図	
備考	静岡県駿東郡長泉町下長窪657-3 TEL 055-987-0259 FAX 055-967-5441	5・c5の家 株式会社 小野建築	作成日 2023/08/20	更新日 2026/02/04	印刷日 2026/02/20	縮尺 1/50

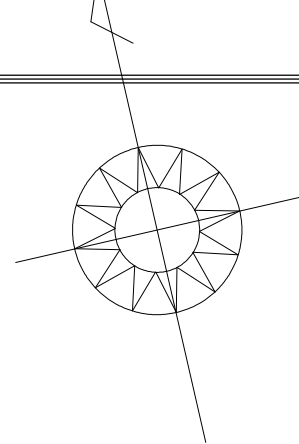

2階 平面詳細図 S : 1 / 50

工事名	善養寺様邸新築工事	 5・5の家株式会社 小野建築	管理者	設計者	担当者 小野 朋昭	図面名 2階 平面詳細図	図面 No 16
備考		静岡県駿東郡長泉町下長窪657-3 TEL 055-987-0259 FAX 055-967-5441	作成日 2023/08/20	更新日 2026/02/04	印刷日 2026/02/20	縮尺 1/50	