


FG1	FG1A 【FG1B】	FG1C	
	<p>※【 】内は FG1B を示す</p>		
FG2	FG2A	FG4A	
FS1	FS2	FS3	スリーブ補強
			<ul style="list-style-type: none"> • 孔径80mm以上又は梁せい1/8以上の貫通孔には補強金を入れる。 • 貫通孔径は150mm以下かつ梁せい1/3以下とする。 • 孔が複数の場合は中心間隔を径の3倍以上とする。 • スターラップを切断してはならない。


※立上り部のせん断補強筋端部はユニット鉄筋とする。

現場名称 善養寺様邸 新築工事	図面名称 基礎断面図(1)		縮尺 1/30	図面番号 S-2-1
			作成日 2026/ 2/13	

人通り FD1

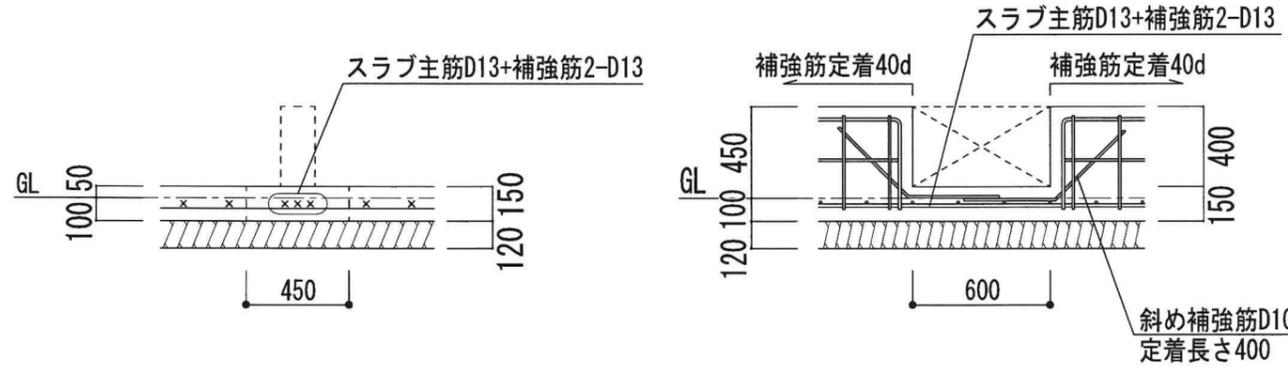

人通り FD4A

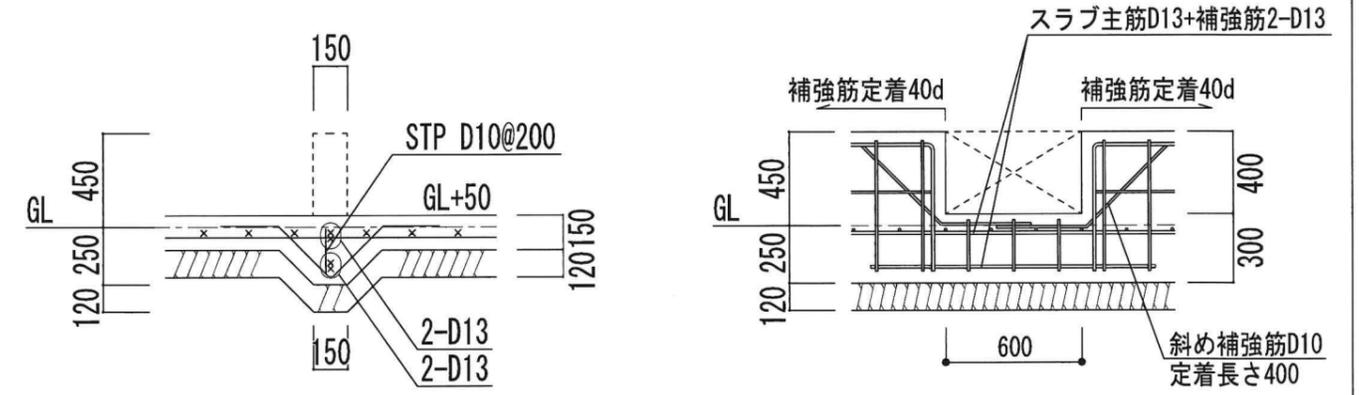

※立上り部のせん断補強筋端部はユニット鉄筋とする。

現場名称	善養寺様邸 新築工事	図面名称	基礎断面図(2)	縮尺	1/30	図面番号	S-2-2
				作成日	2026/ 2/12		